


Инв. № подл.	Взам. инв. №	Согласовано:	Подпись	Дата

ОДНОЛИНЕЙНАЯ СХЕМА
Олимпийская Деревня, ул. Заречная: МО, г. Химки, мкр. Новогорск

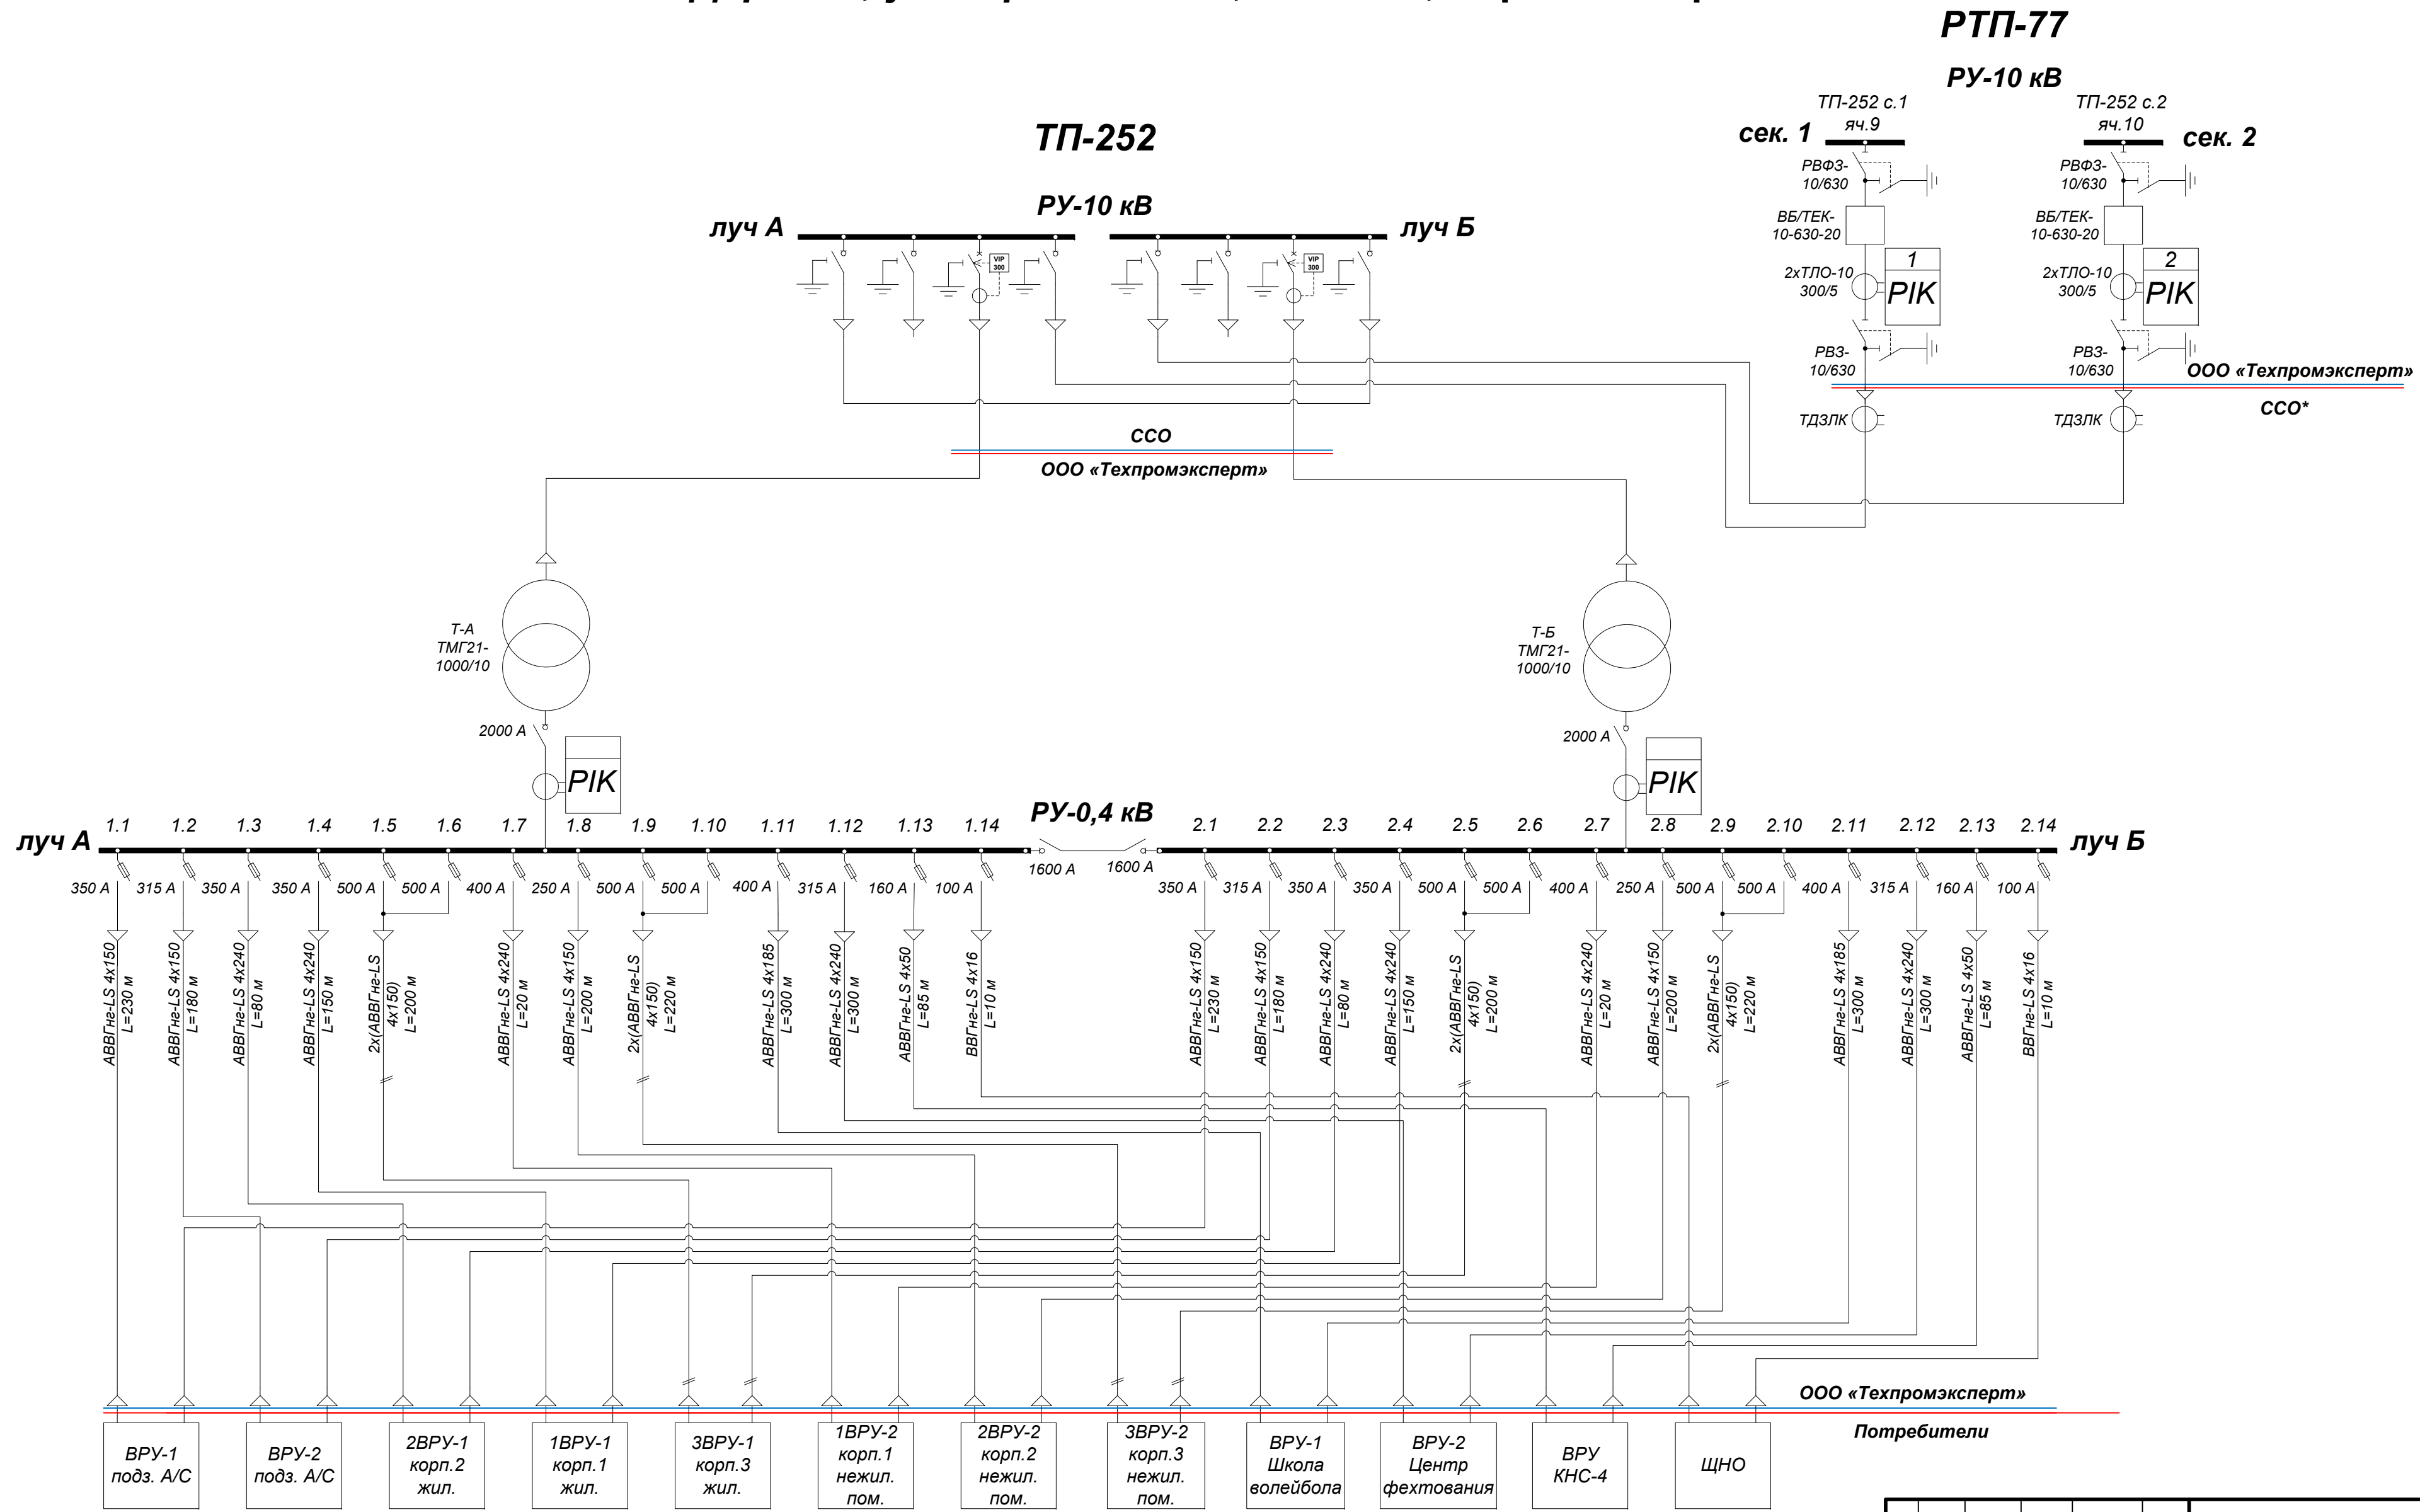

* - смежная сетевая организация

— - граница балансовой принадлежности

— - граница эксплуатационной ответственности

						Московская обл., г. Химки, мкр. Новогорск (ООО «Химки Девелопмент»)			
ГИП						Электроснабжения Олимпийской деревни, площадка 2,64 Га	Стадия	Лист	Листов
Разраб.	Иванов П.А.			01.10.20			Р	1	1
Утв.	Мандрон В.С.			01.10.20					
						Однолинейная схема			