

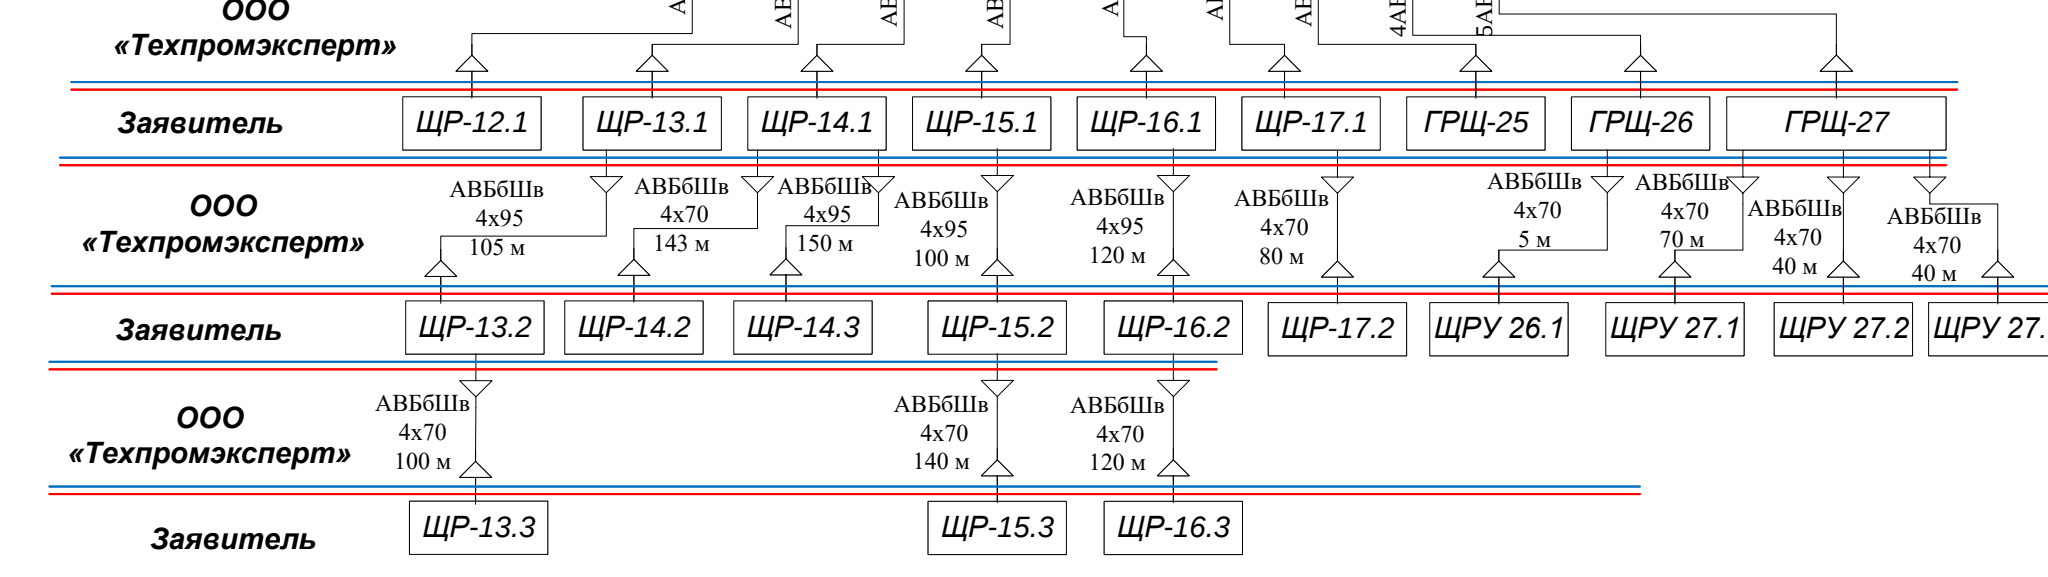
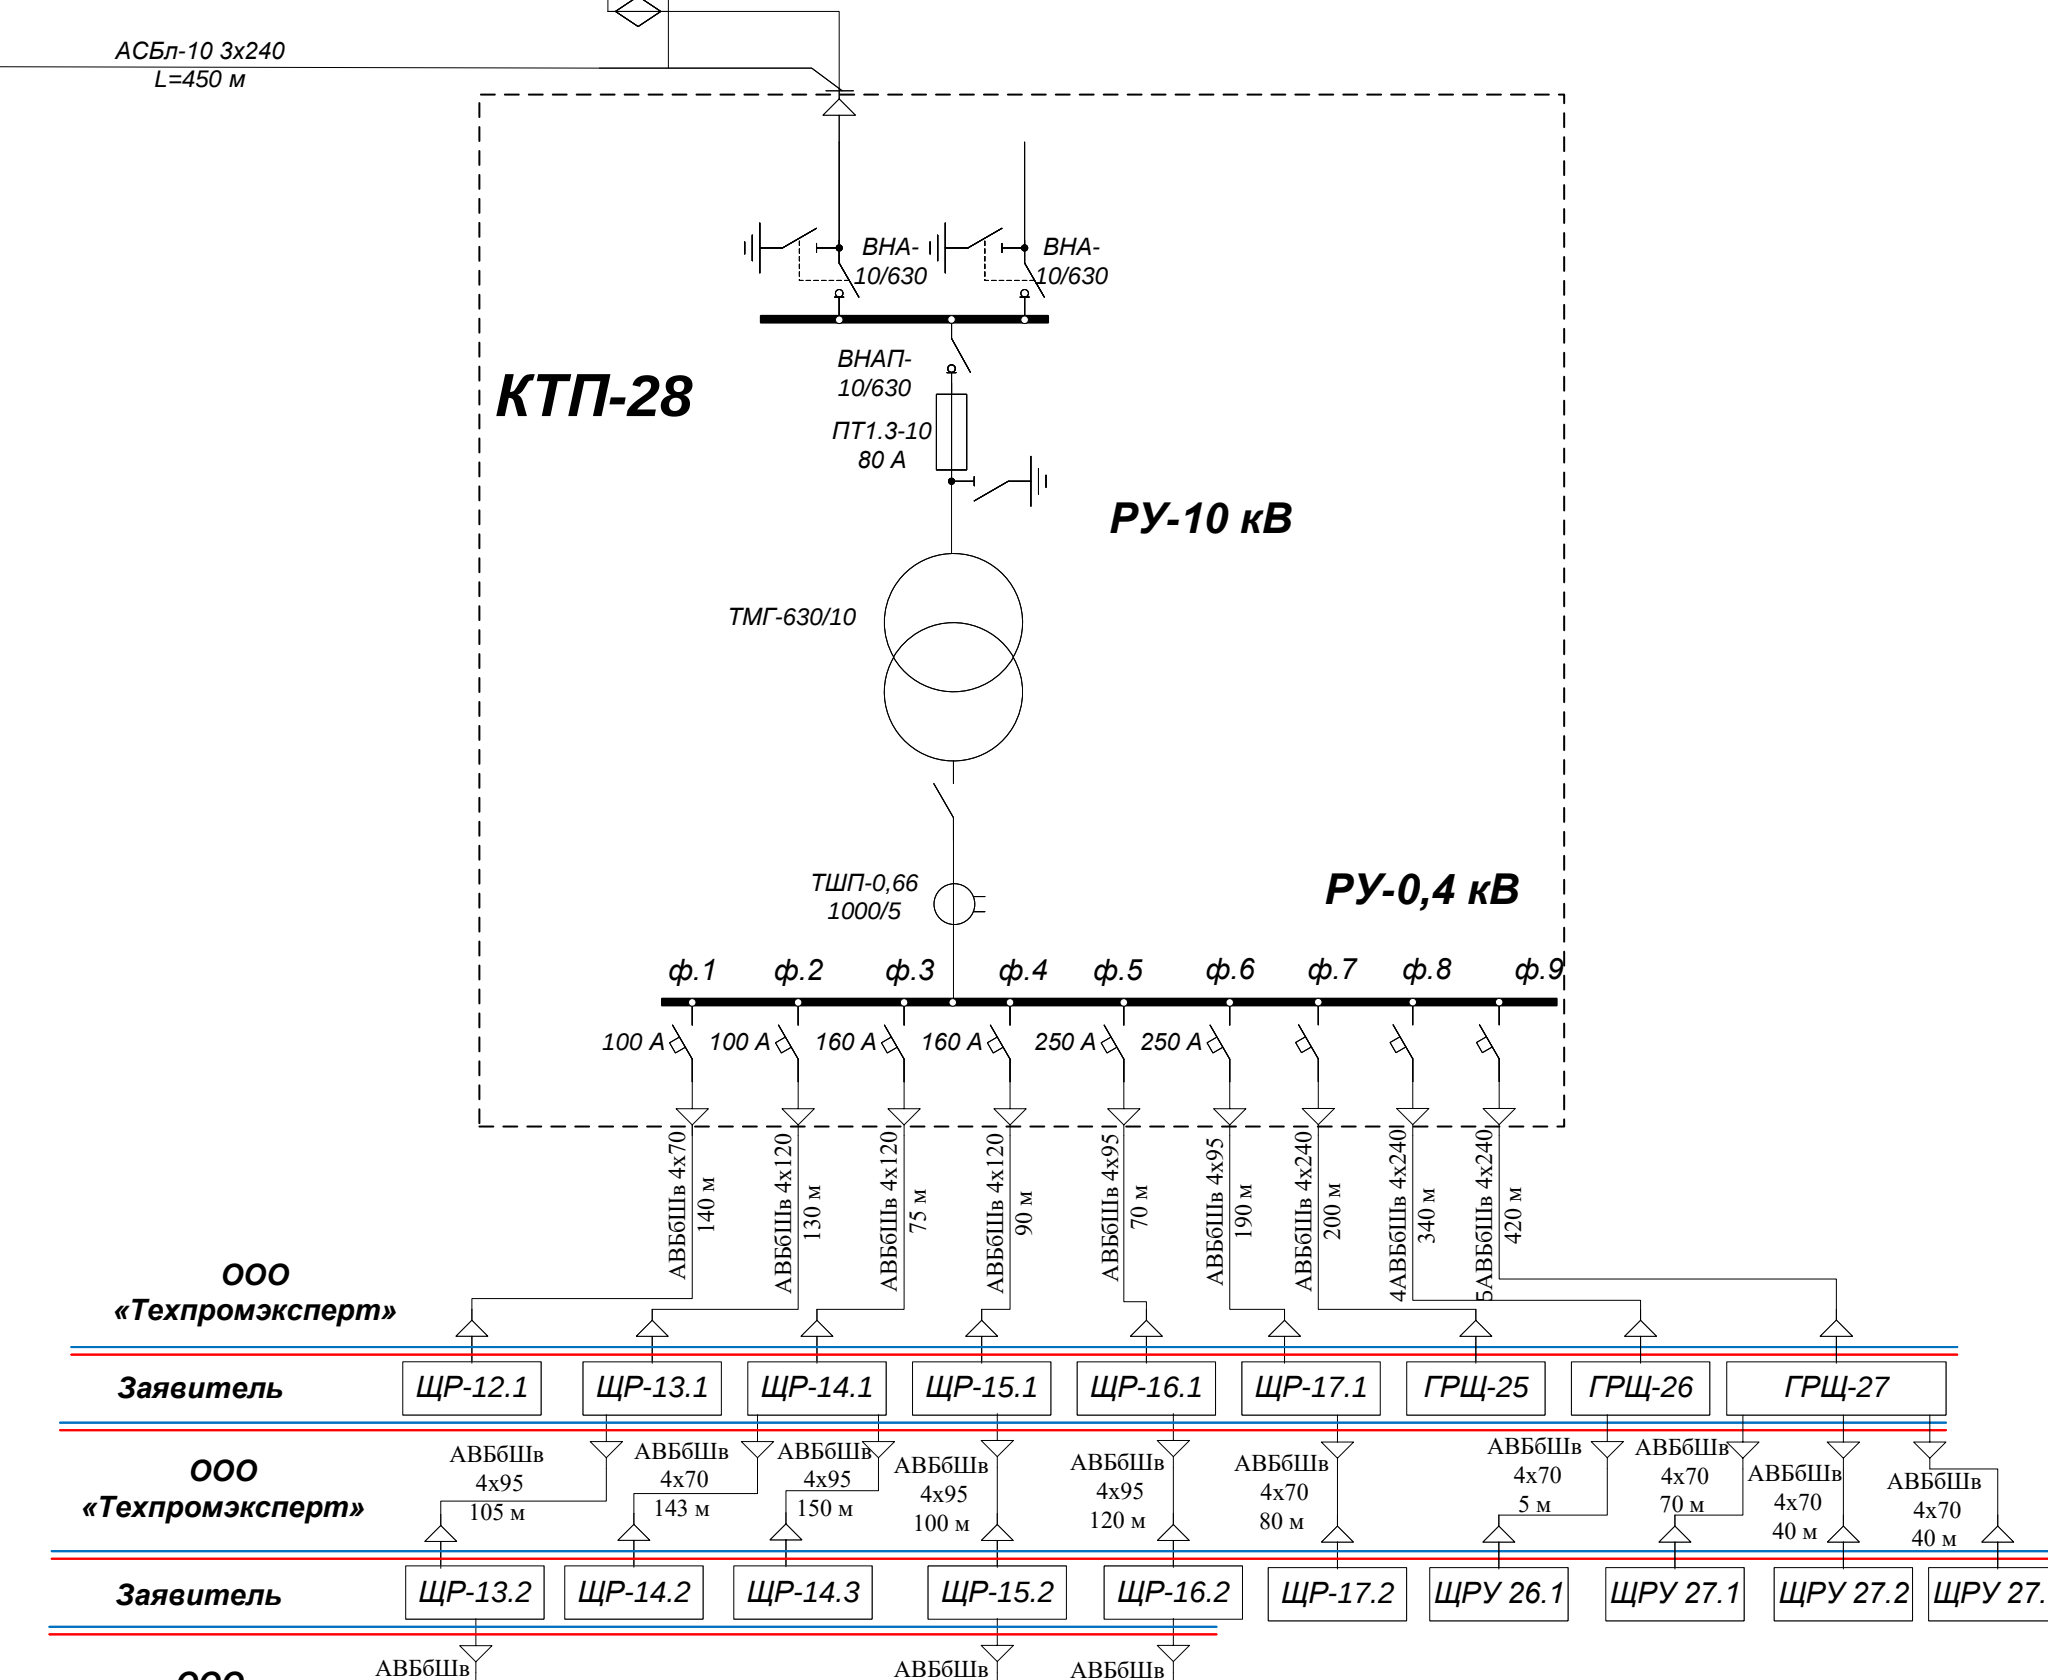


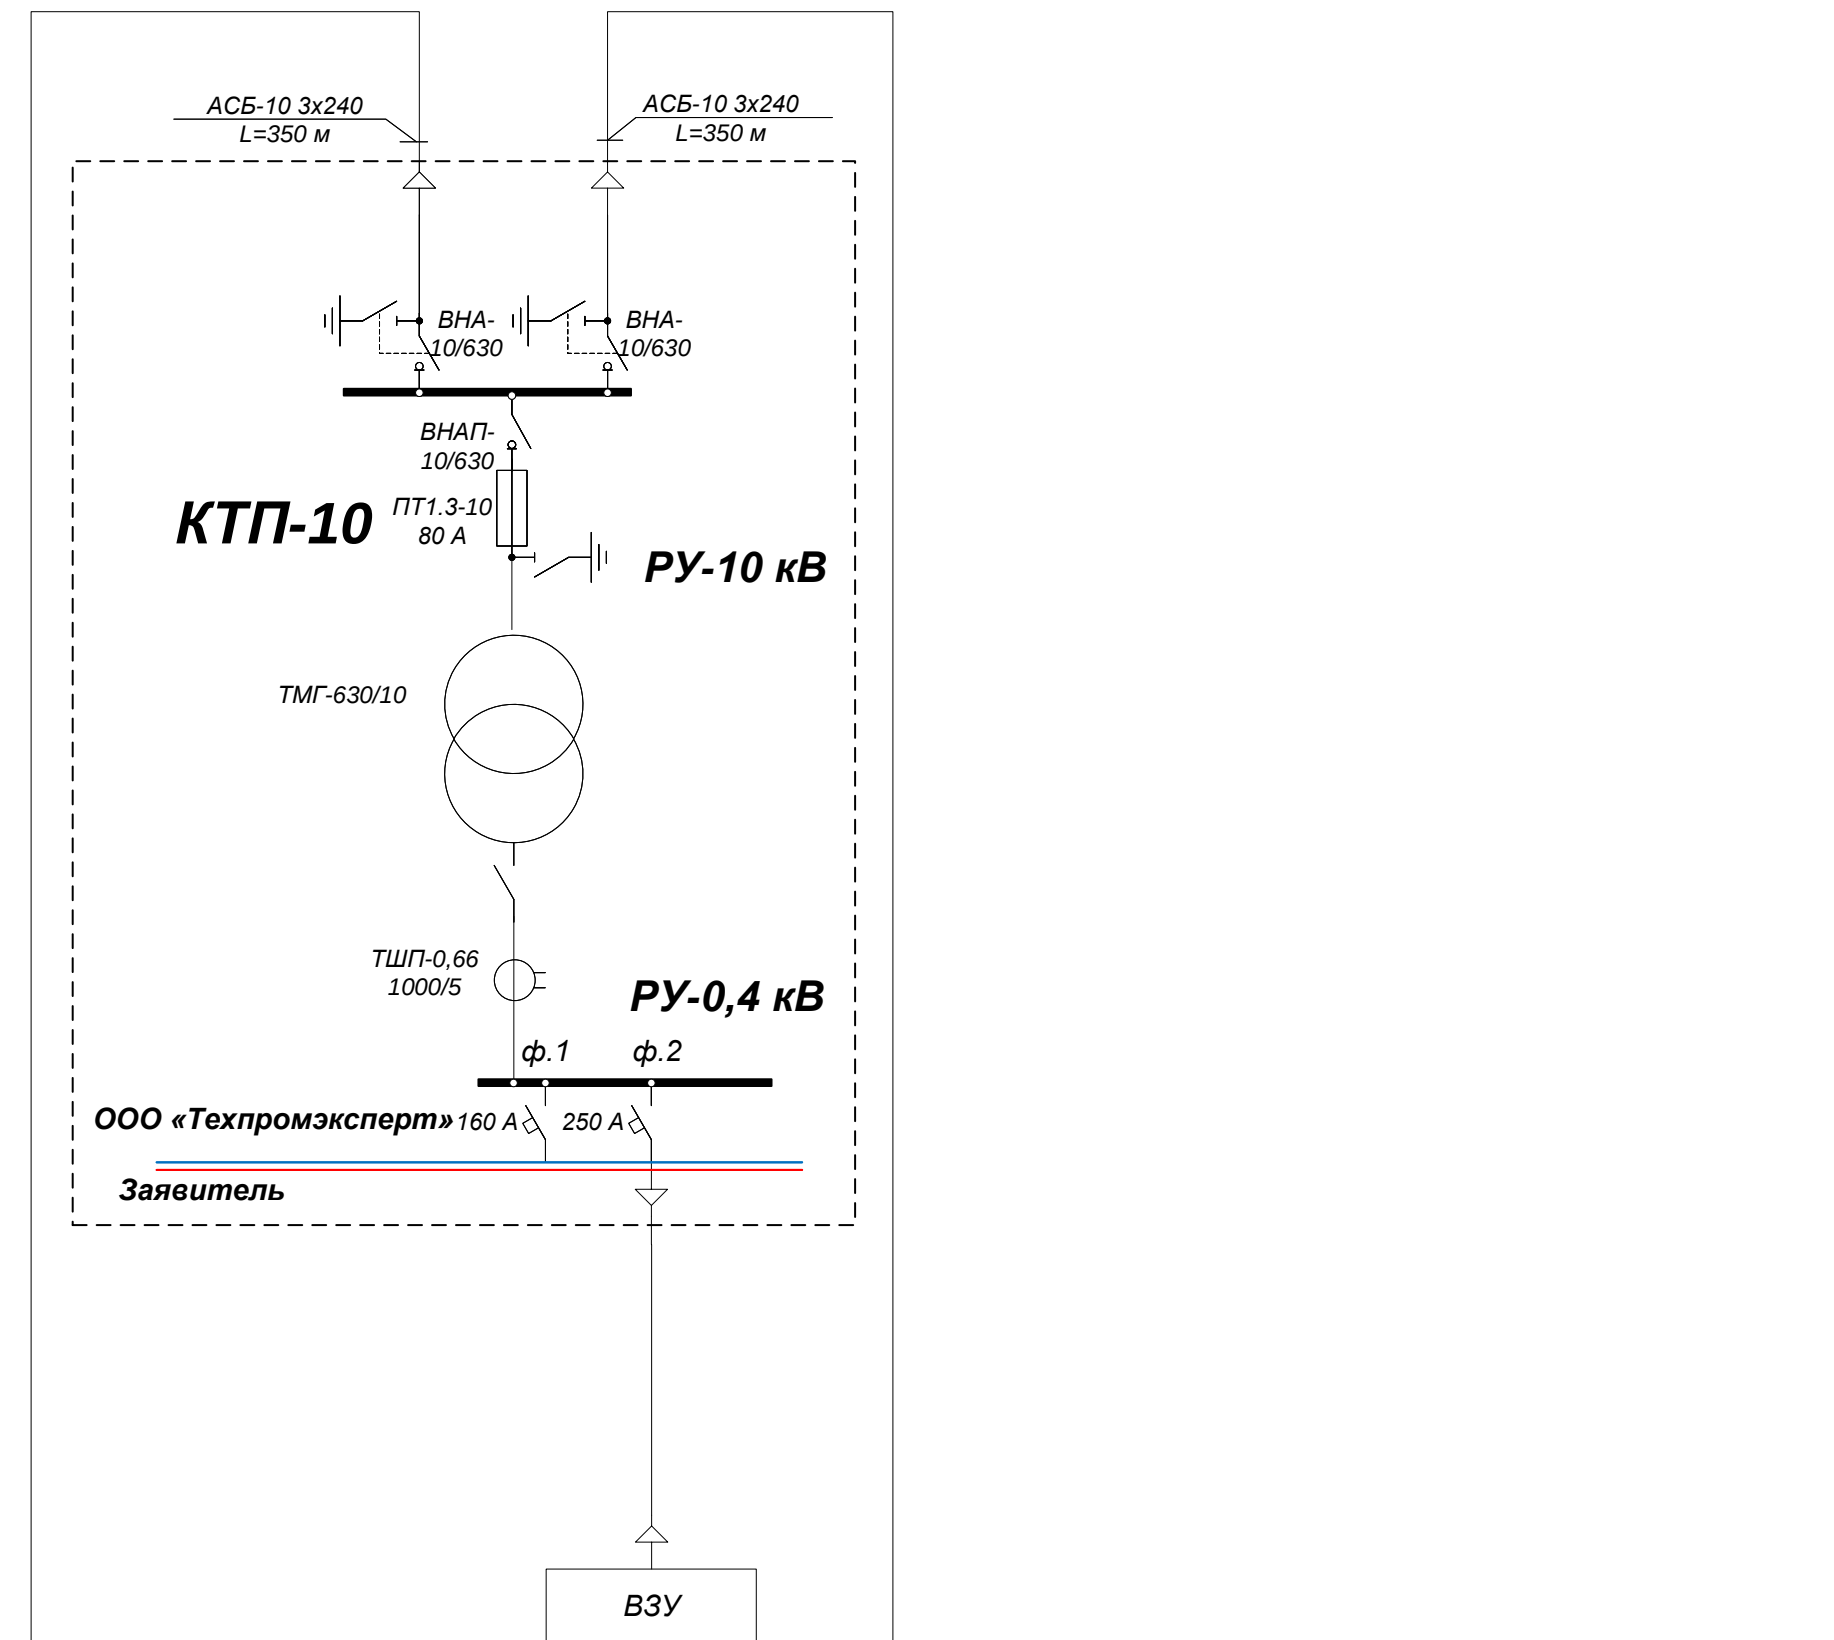


					Московская обл., Дмитровский ГО, с. Озерное, ЖК «Мечта»			
Изм.	Коп.	Лист	№ док.	Подпись	Дата			
Разработчик				Тихонов И.Г.	10.04.24	Страница	Лист	Листов
Проверил				Мондров В.С.	10.04.24			1
ОДНОЛИНЕЙНАЯ СЕМА Московская обл., Дмитровский ГО, с. Озерное, ЖК «Мечта»						ООО		
						«ТехпромИнсперт»		
Н.контр.					10.04.24			
Утвердил				Мондров В.С.	10.04.24			


Схемы присоединения энергопринимающих устройств Однолинейная схема электроснабжения от КТП № 1254

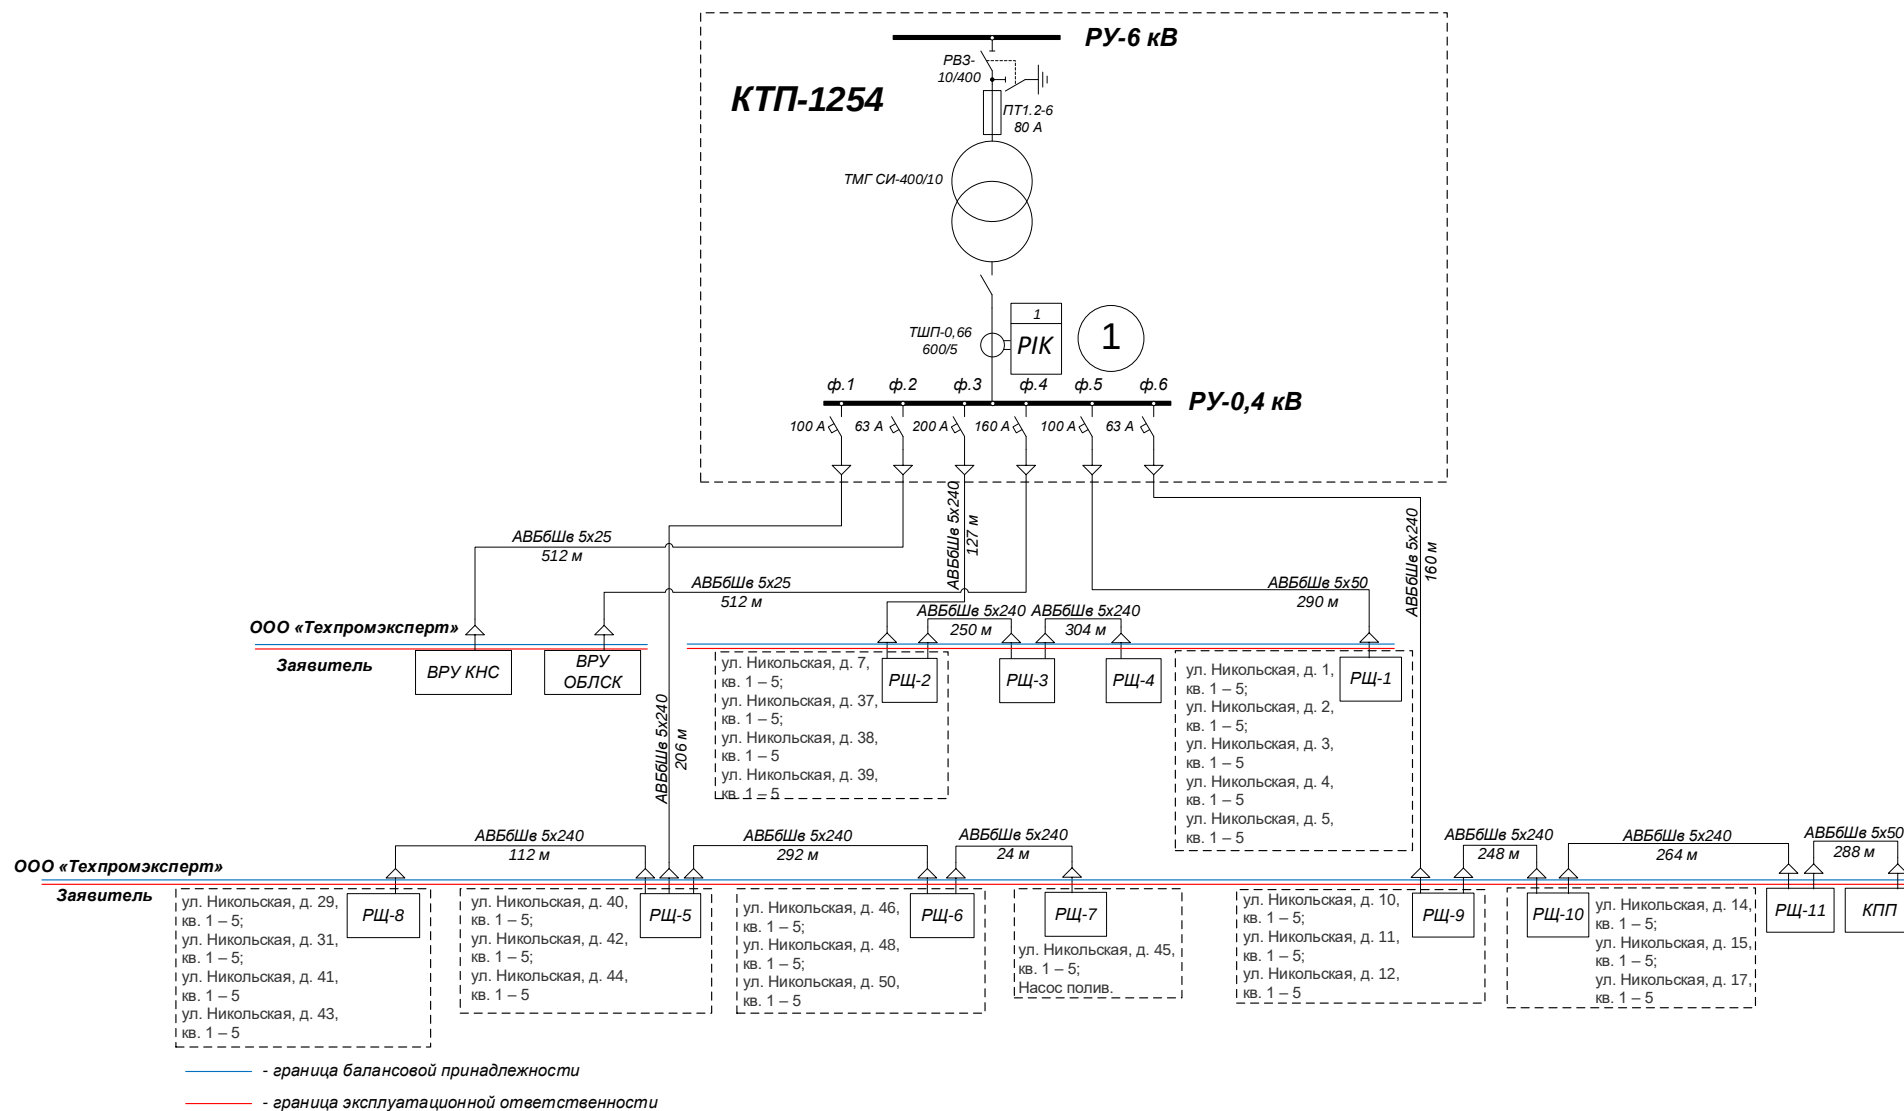


Однолинейная схема электроснабжения от КТП № 1257

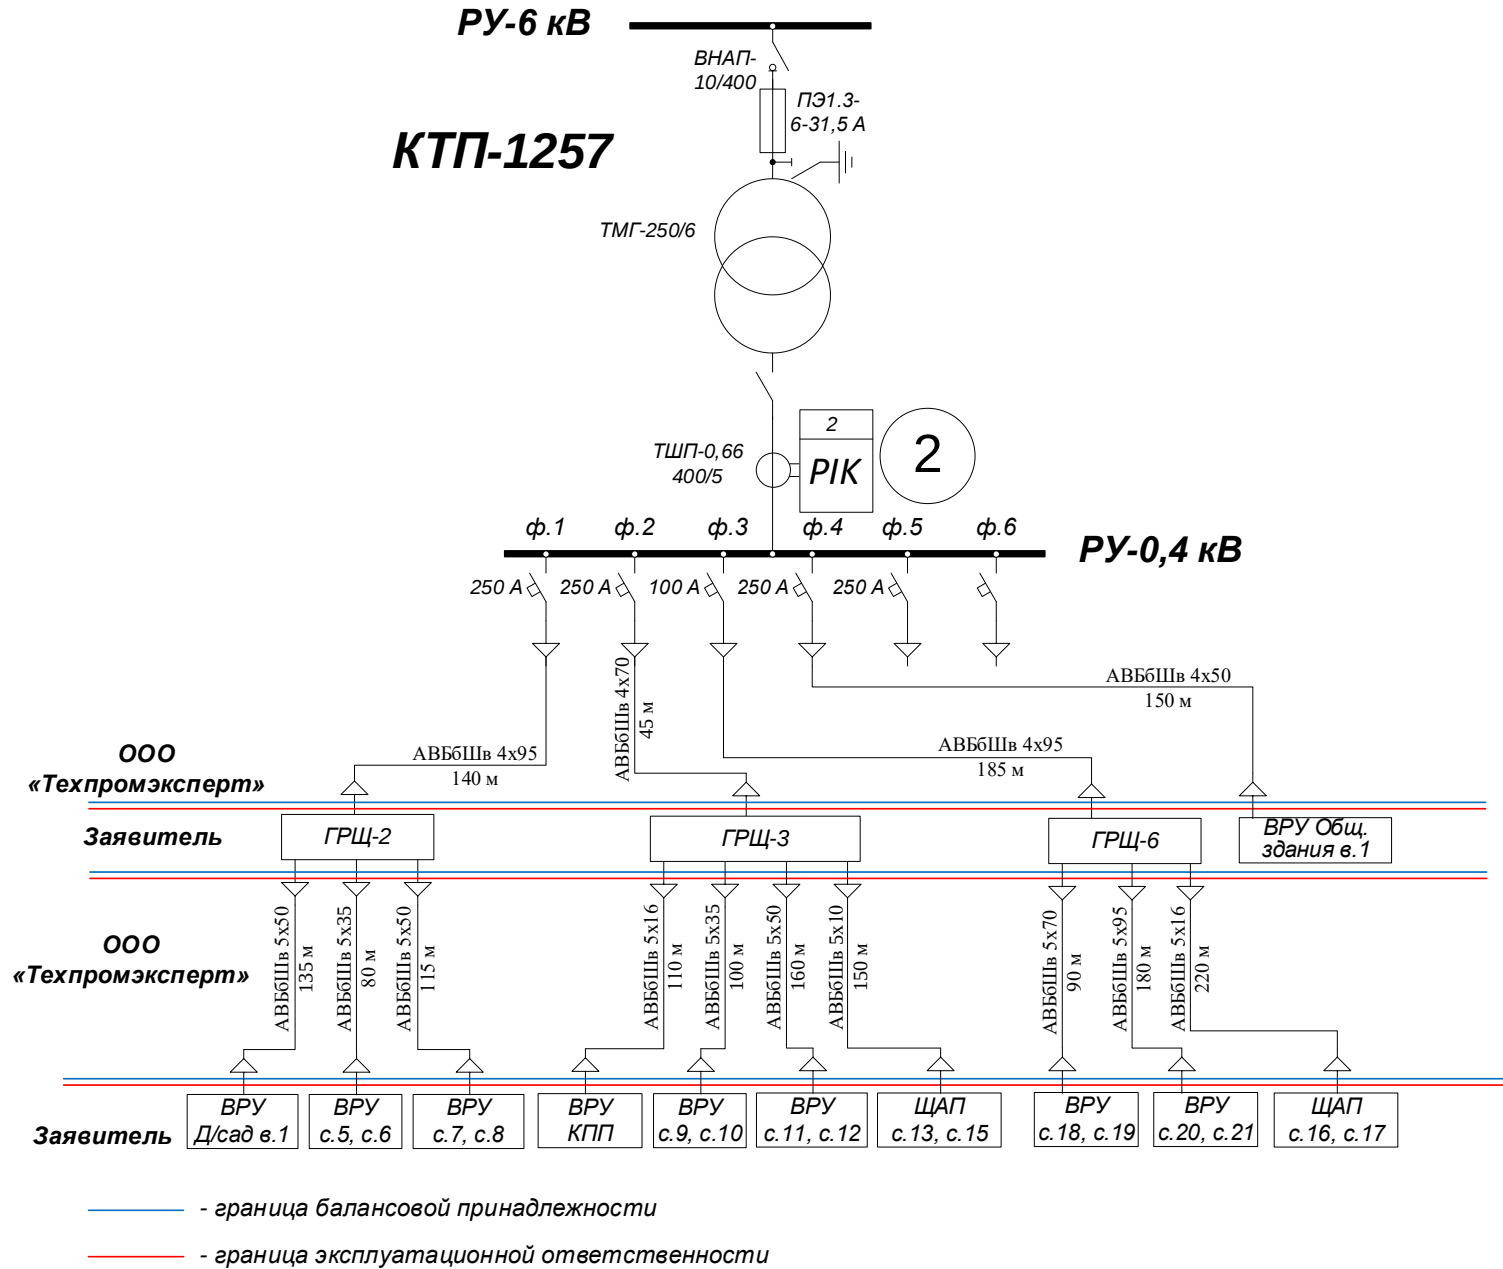


Однолинейная схема электроснабжения от КТП № 1258

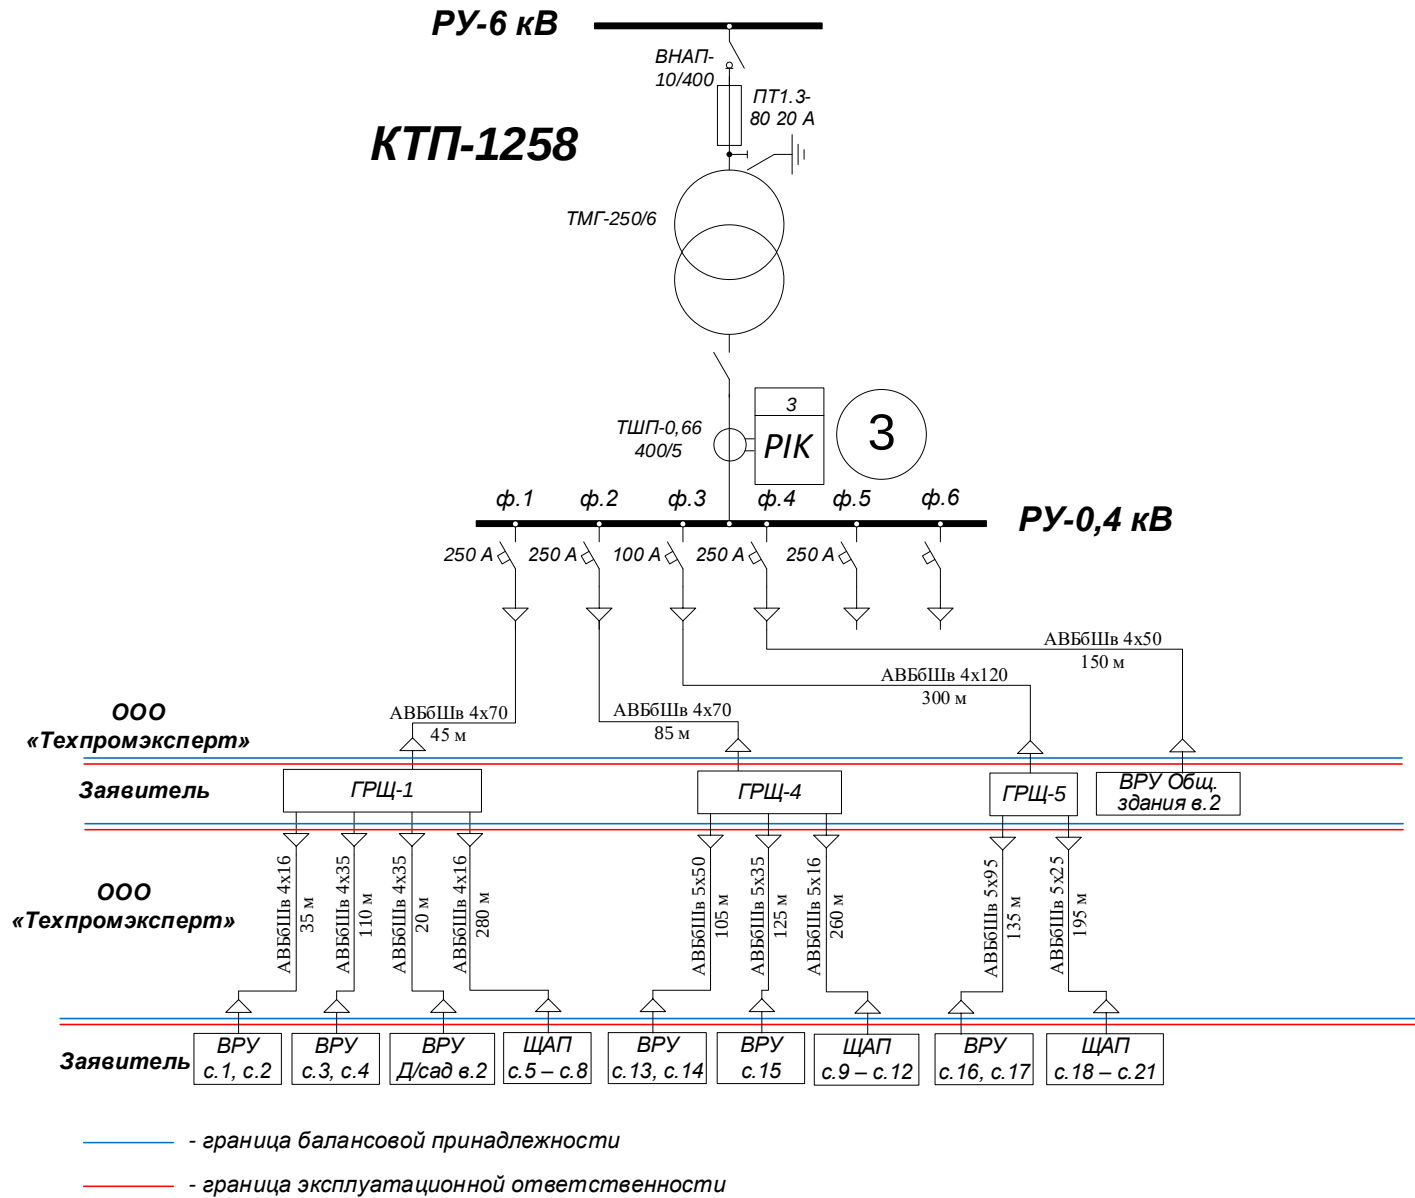


Однолинейная схема электроснабжения от КТП № 1267

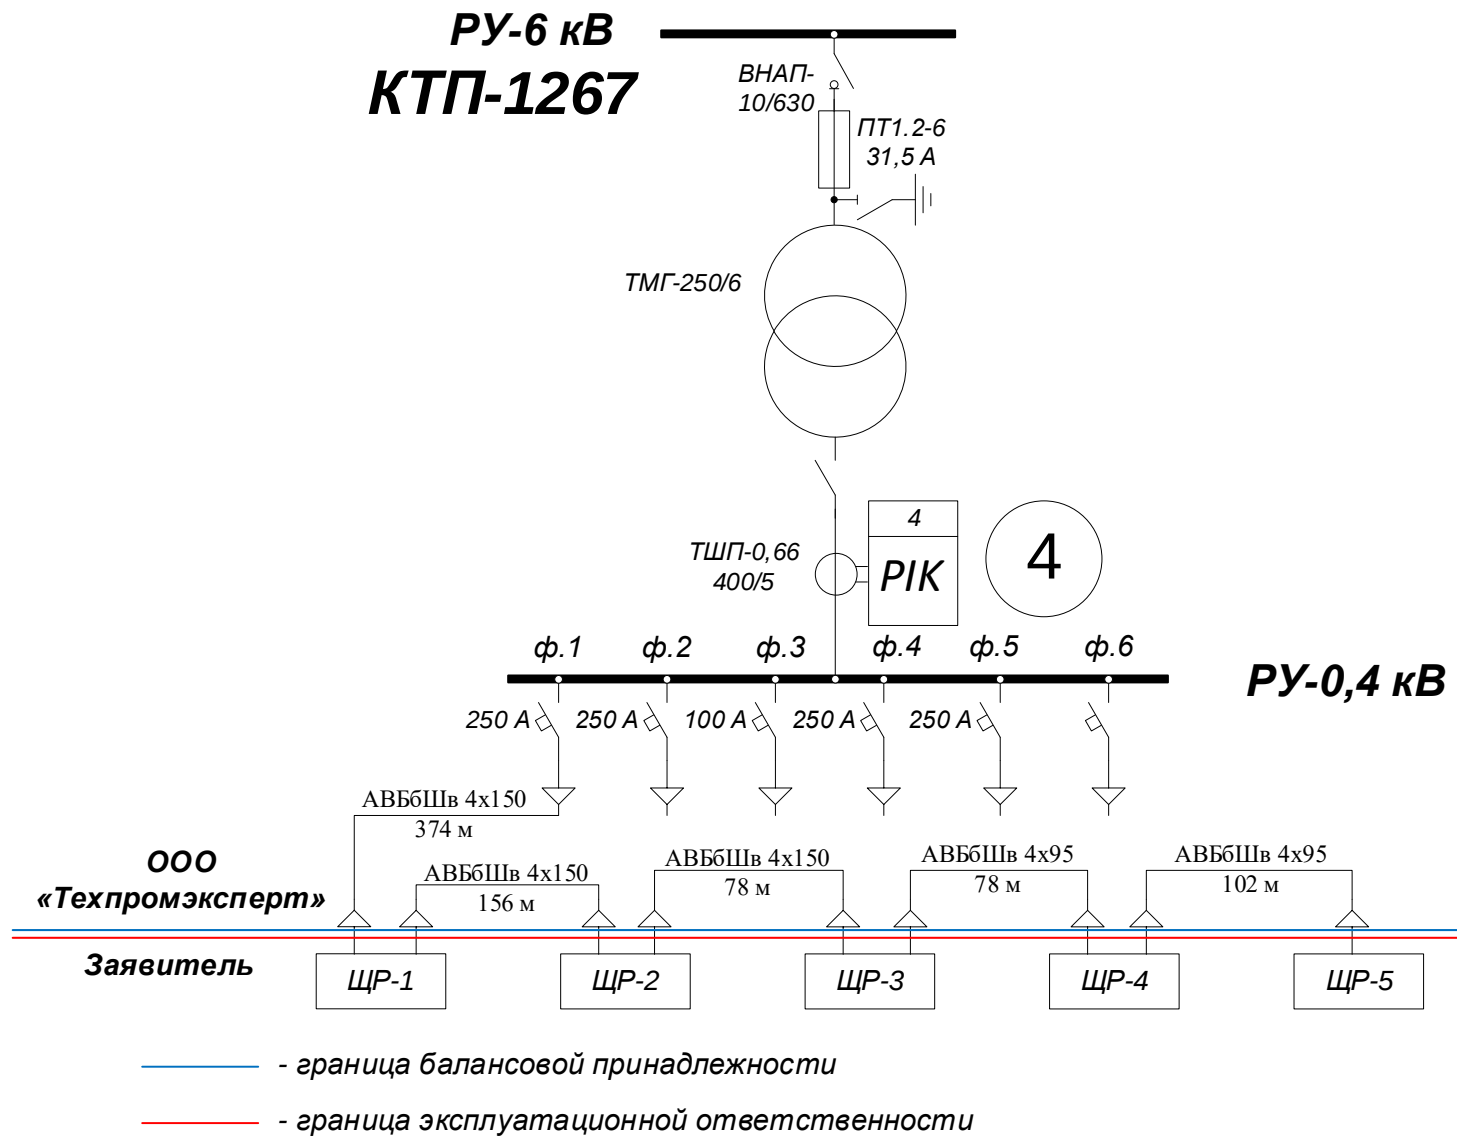

Однолинейная схема электроснабжения от КТП № 1249

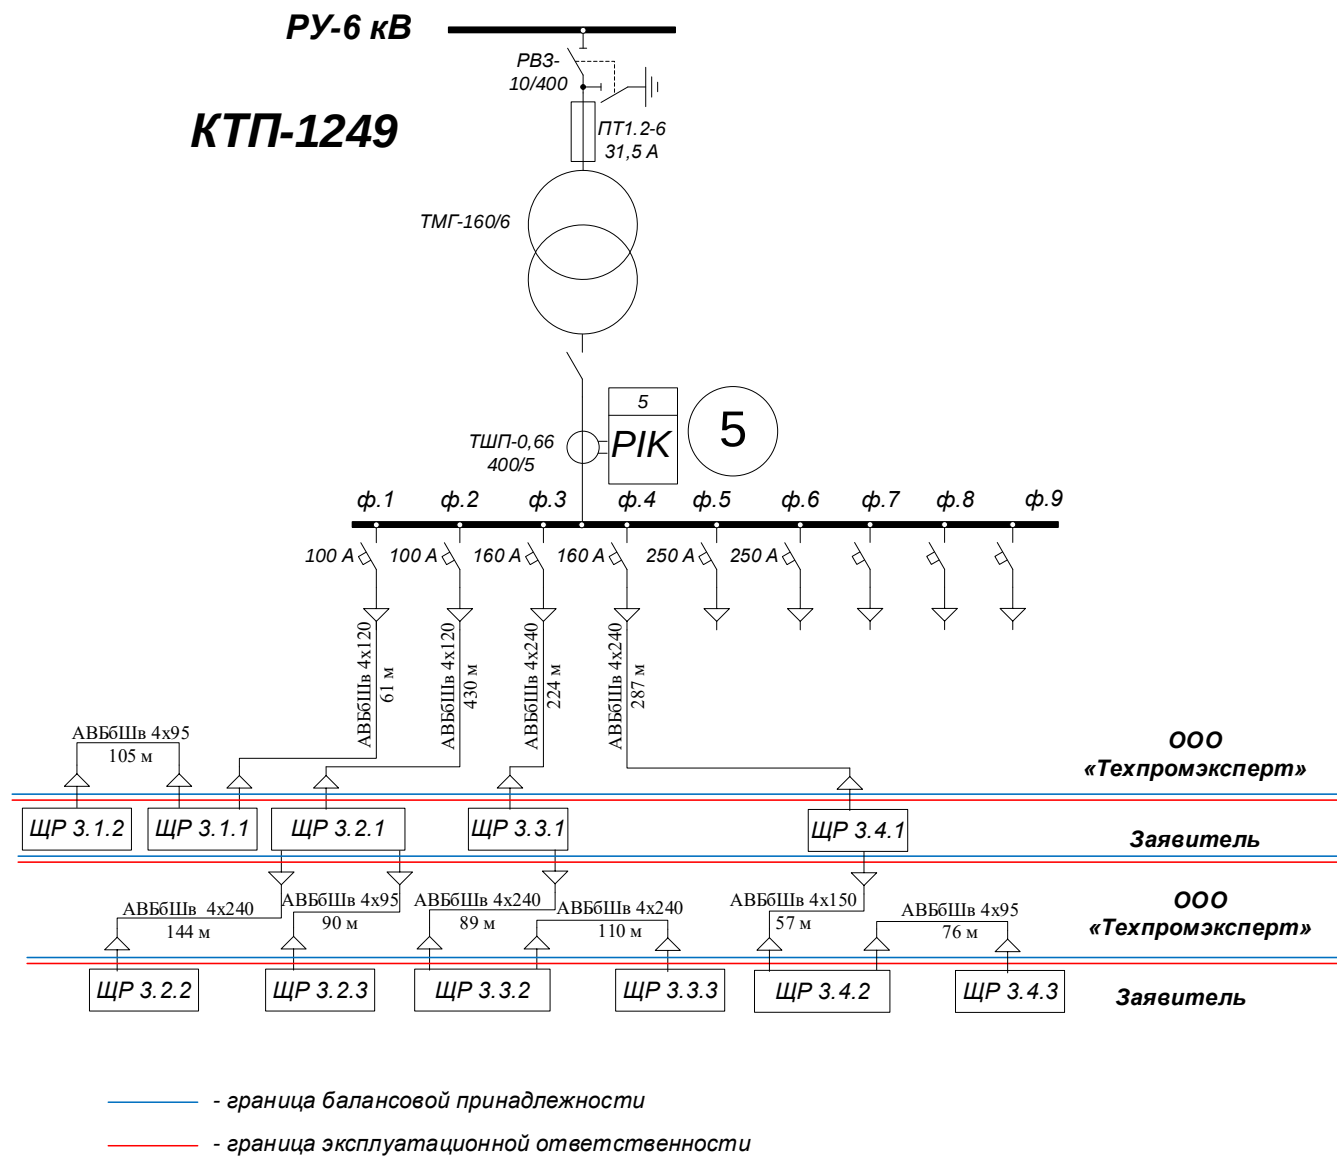


Однолинейная схема электроснабжения от КТП №1251

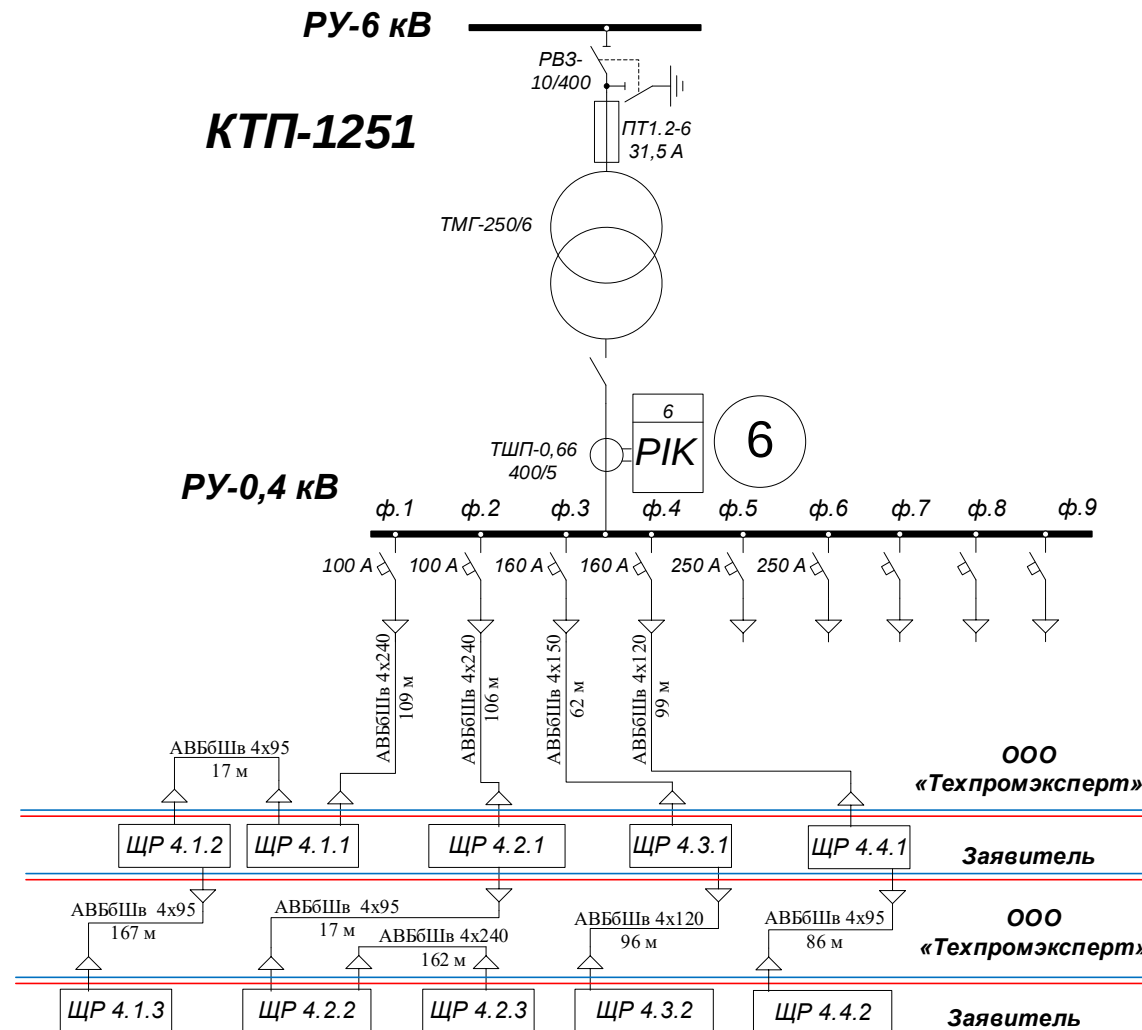


- граница балансовой принадлежности
- граница эксплуатационной ответственности


Однолинейная схема электроснабжения от КТП №1252

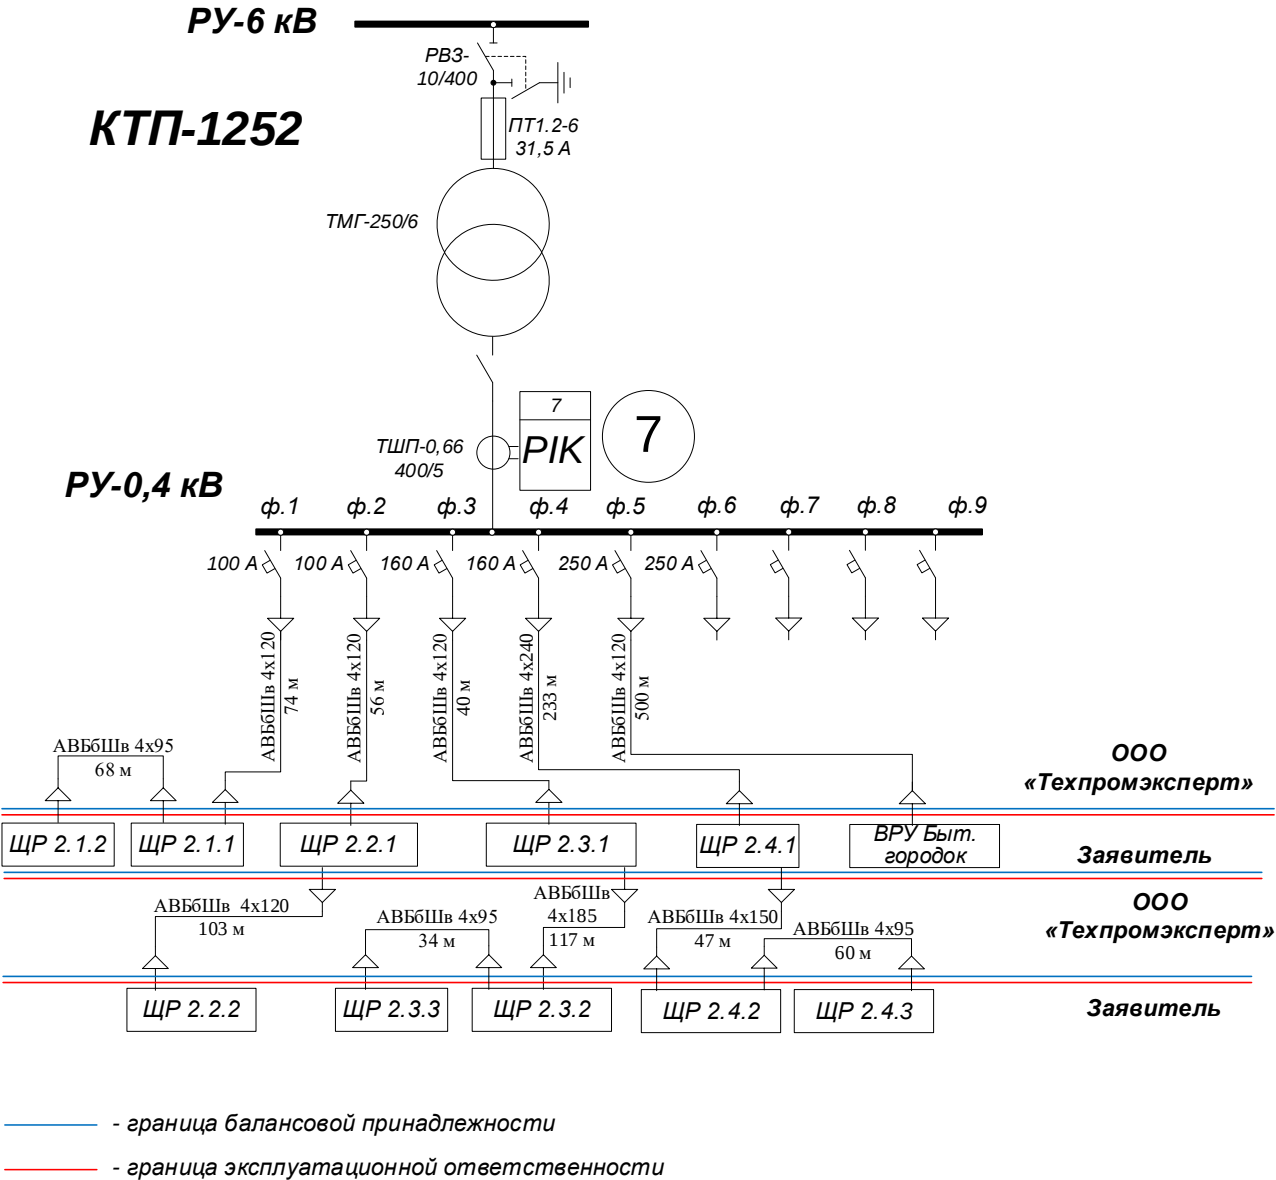


Однолинейная схема электроснабжения от КТП №1266

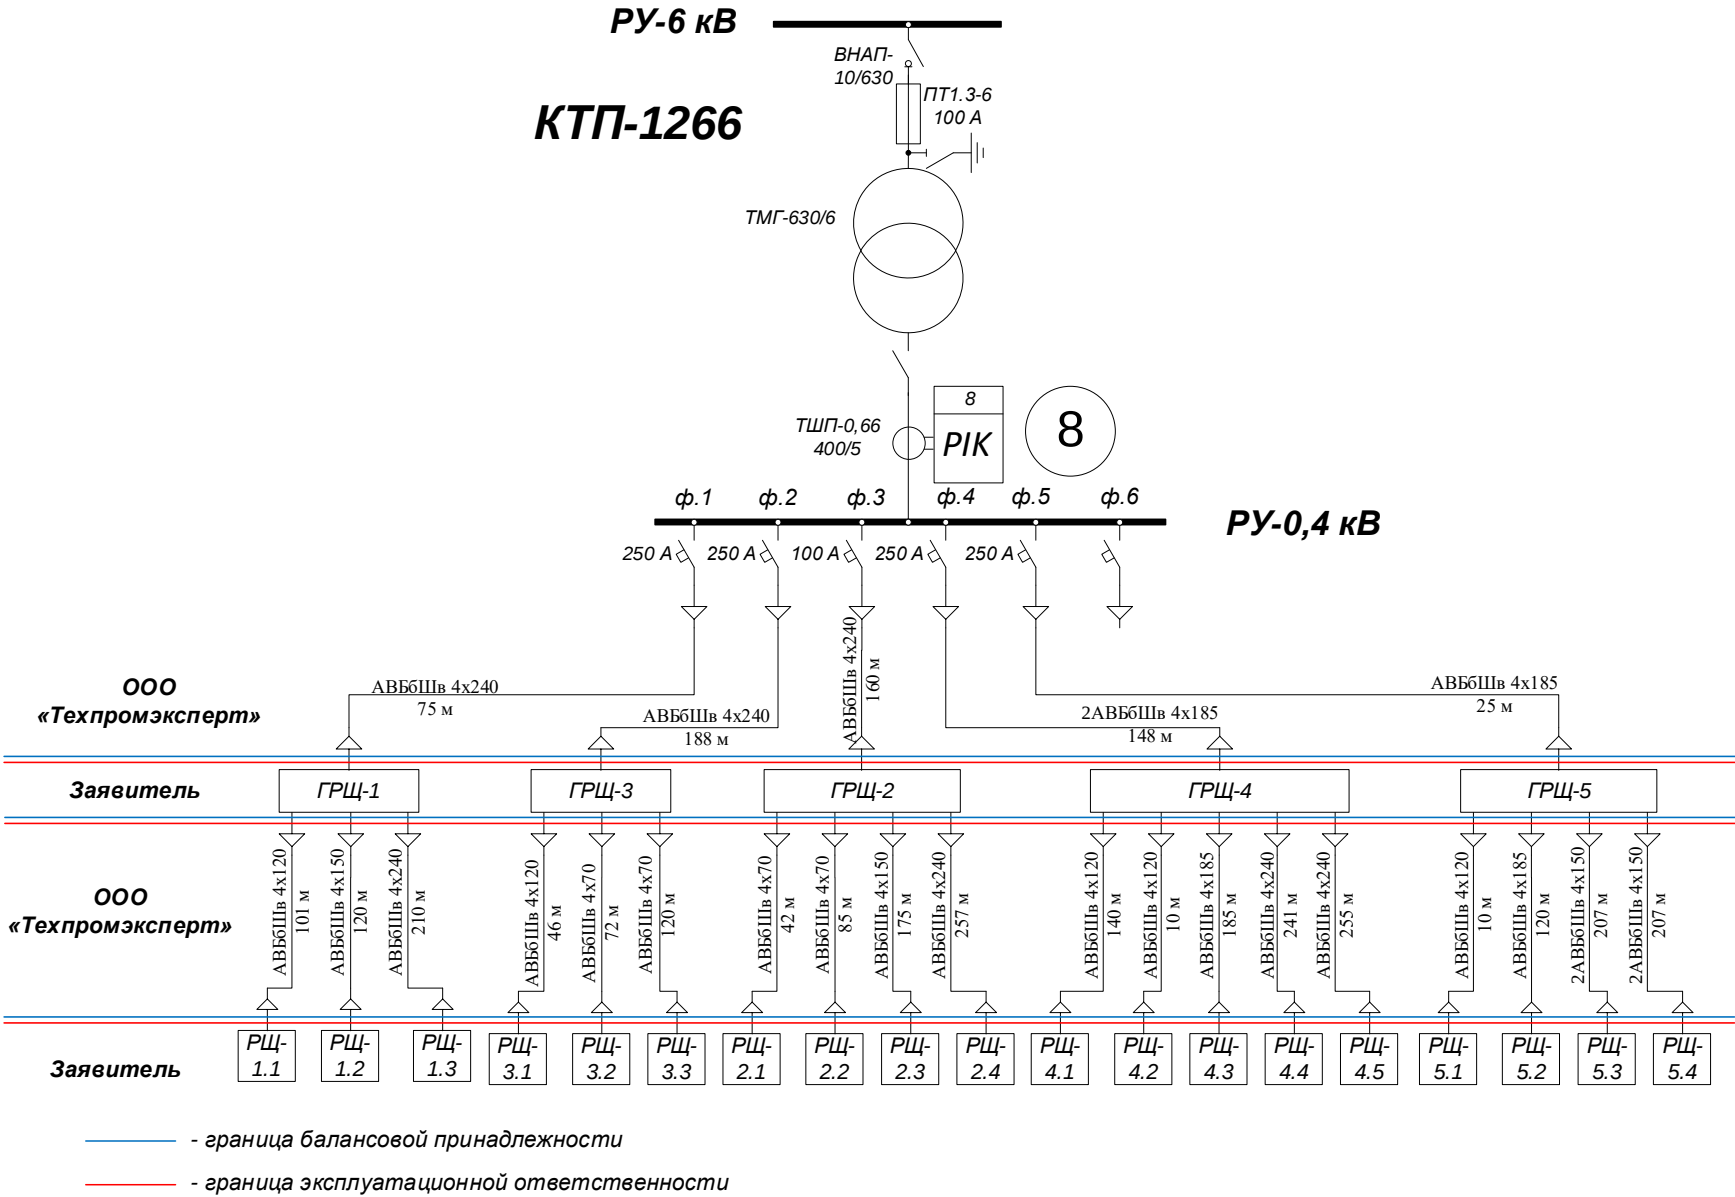

Однолинейная схема электроснабжения от КТП №1281

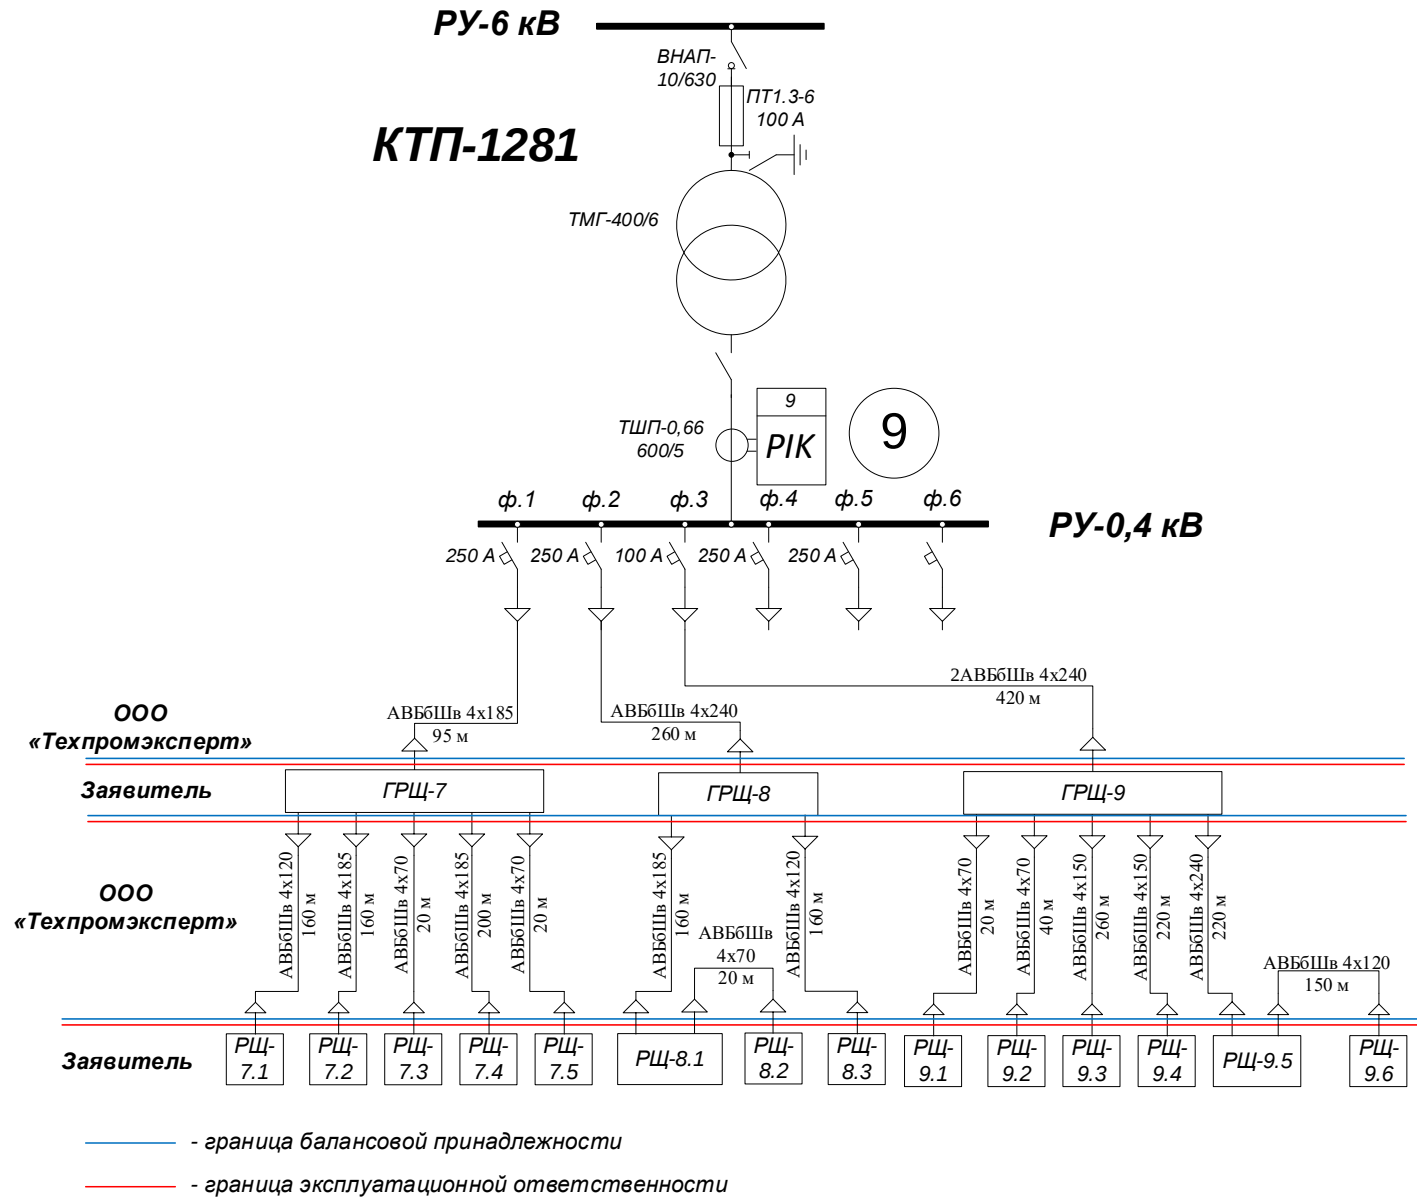

Однолинейная схема электроснабжения от КТП №1250

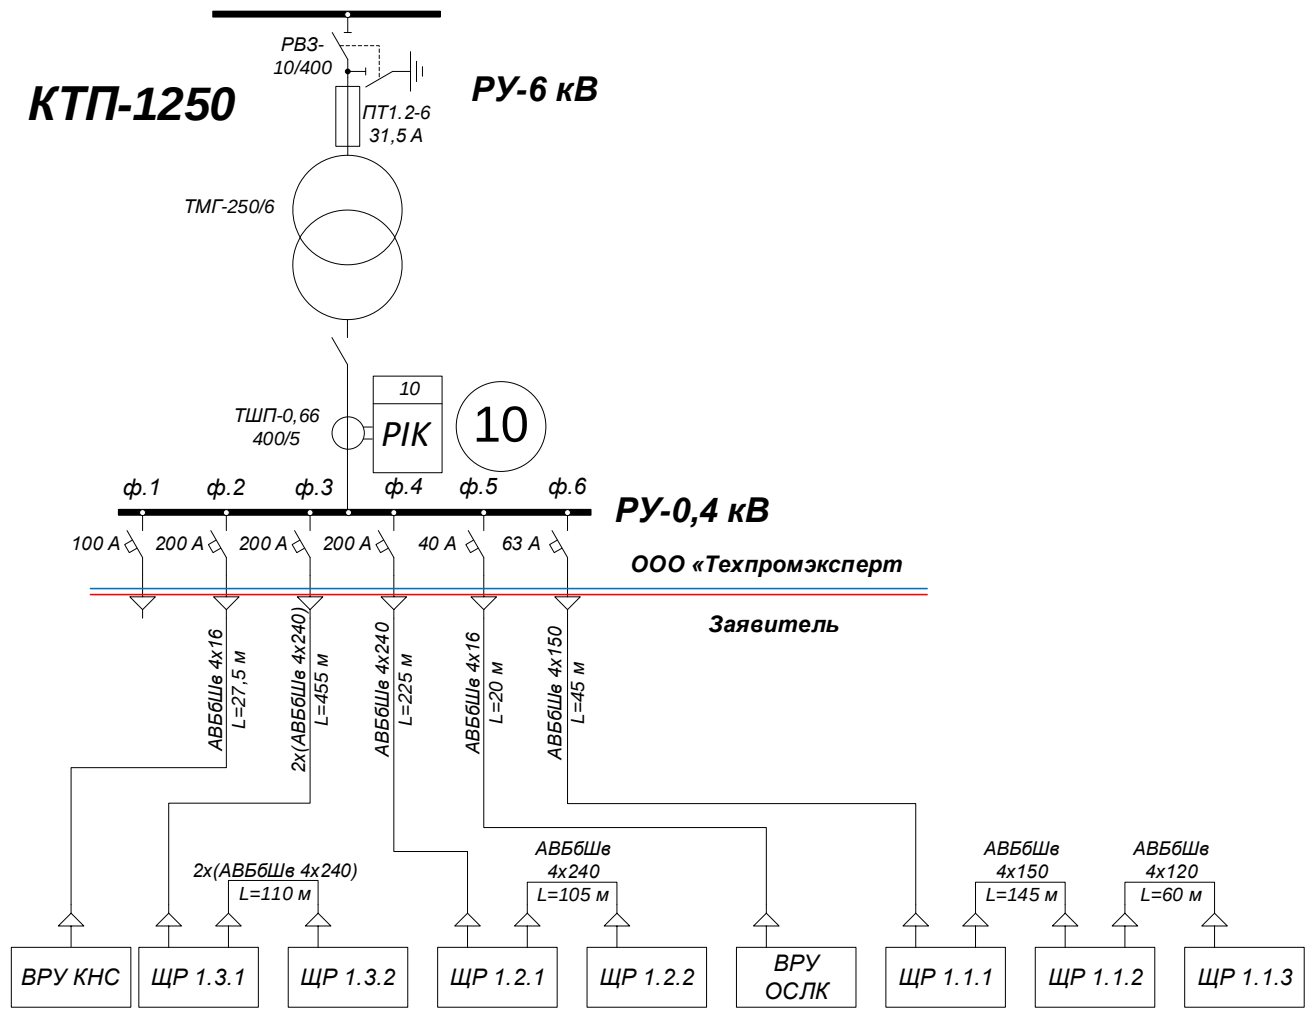

— граница балансовой принадлежности

— граница эксплуатационной ответственности