


Изм. № инв.	Взам. инв. №	Согласовано	Подпись	Дата

ОДНОЛИНЕИНАЯ СХЕМА
Олимпийская Деревня, Таунхаусы: МО, г. Химки, мкр. Новогорск

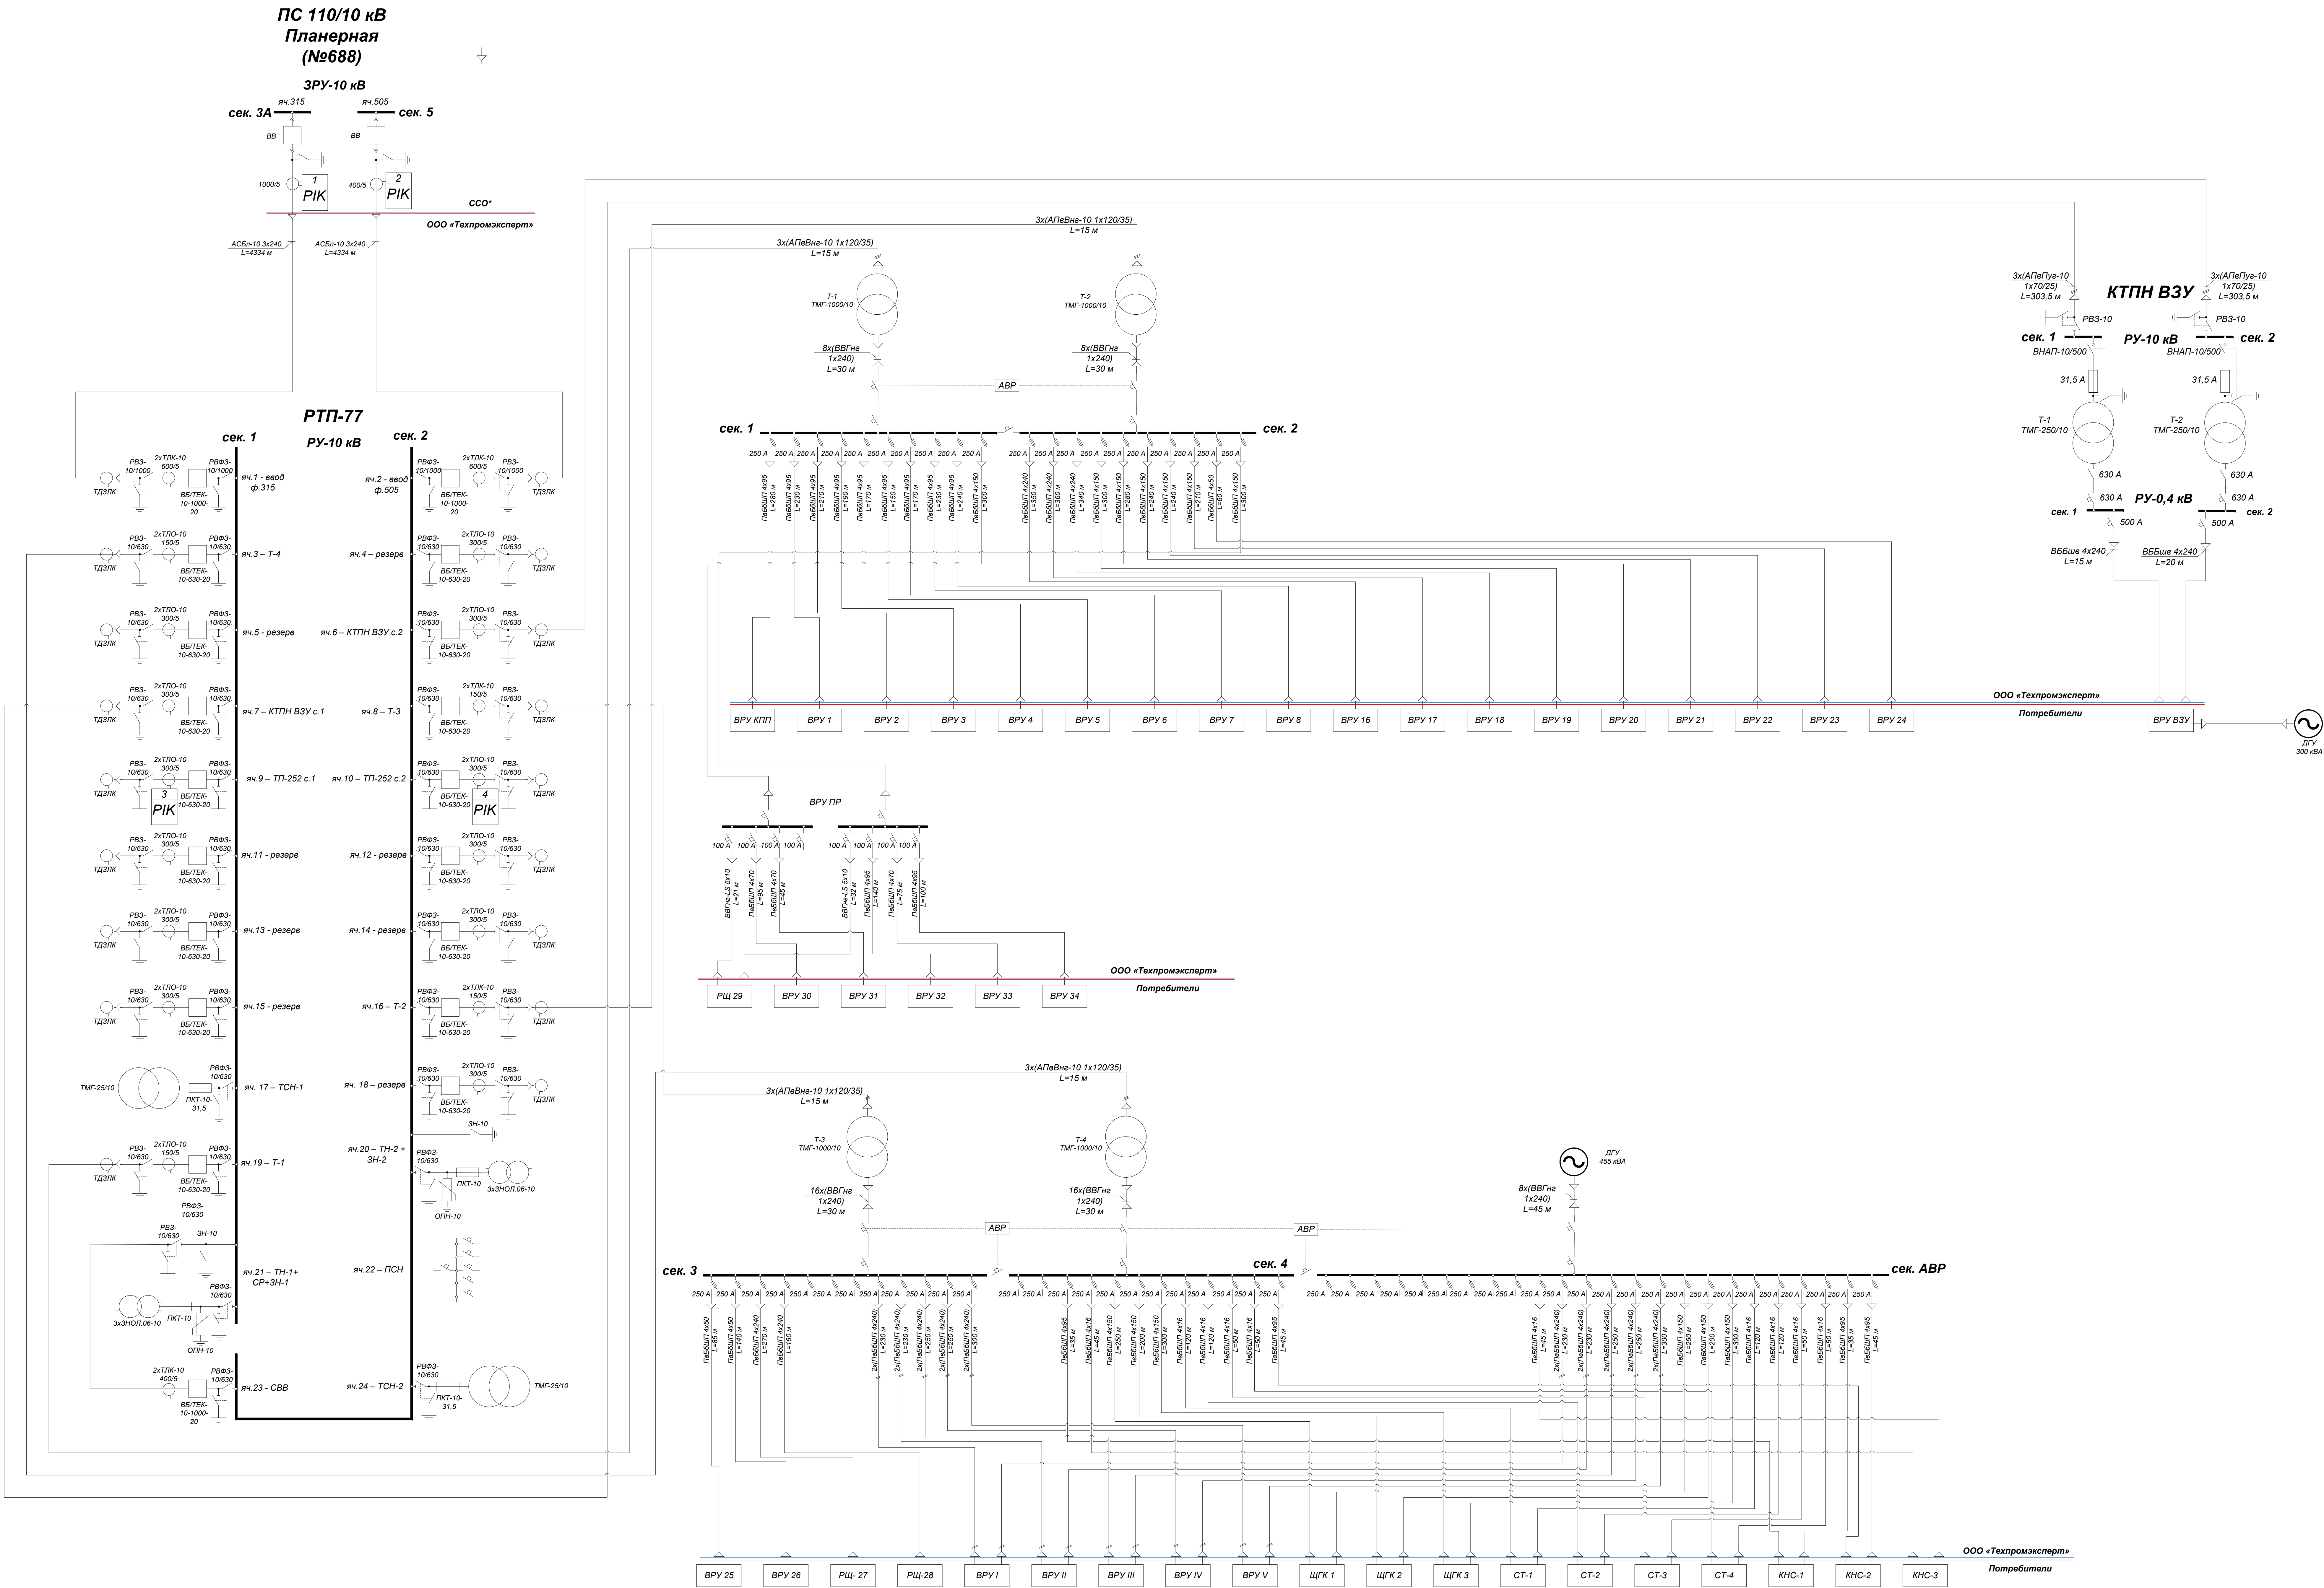

* - смежная сетевая организация
— граница балансовой принадлежности
— граница эксплуатационной ответственности

Московская обл., г. Химки, мкр. Новогорск, Таунхаусы (ООО «Меркьюри»)			
Ген. Разраб. Утв.	Иванов П.А. Мандрын В.С.	01.10.20 01.10.20	Электроснабжения Олимпийской деревни, Таунхаусы
Страницы	Листы	Листы	Р 1 1
Однотипная схема			