
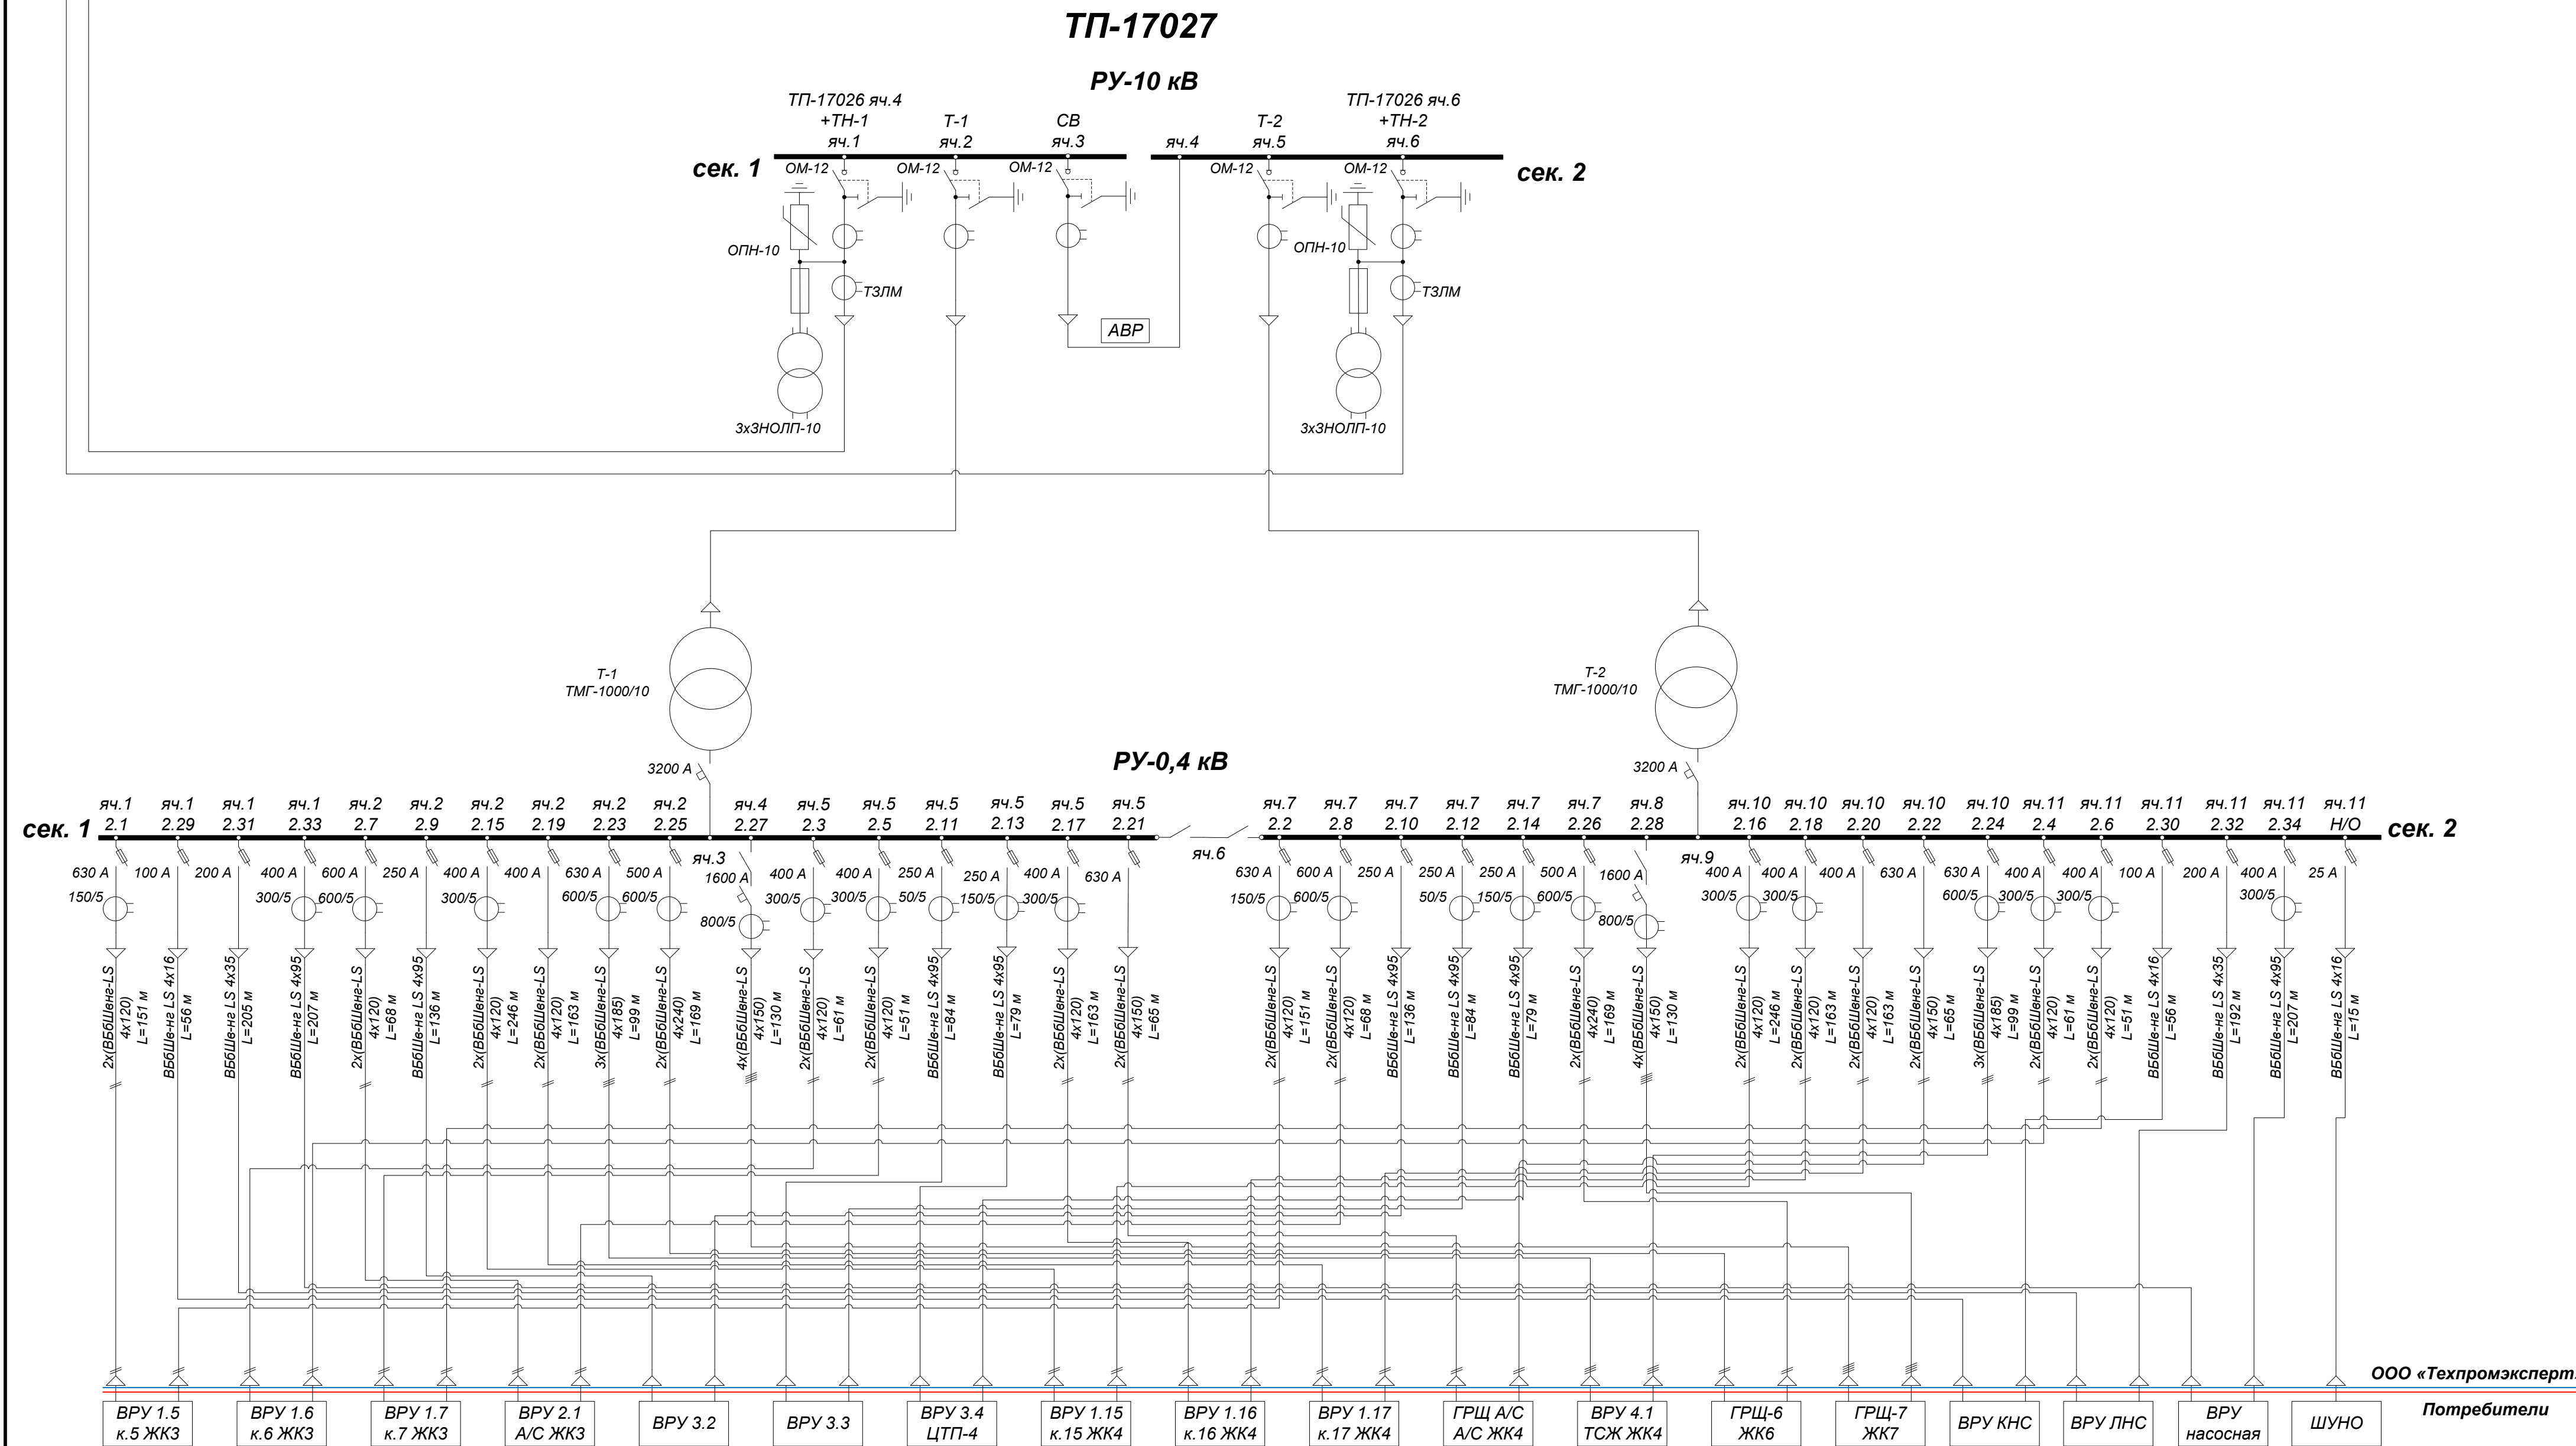


Иив. № подл.	Взам. иив. №	Согласовано:	Подпись	Дата

ОДНОЛИНЕЙНАЯ СХЕМА
Олимпийская Деревня, ул. Заречная: МО, г. Химки, мкр. Новогорск

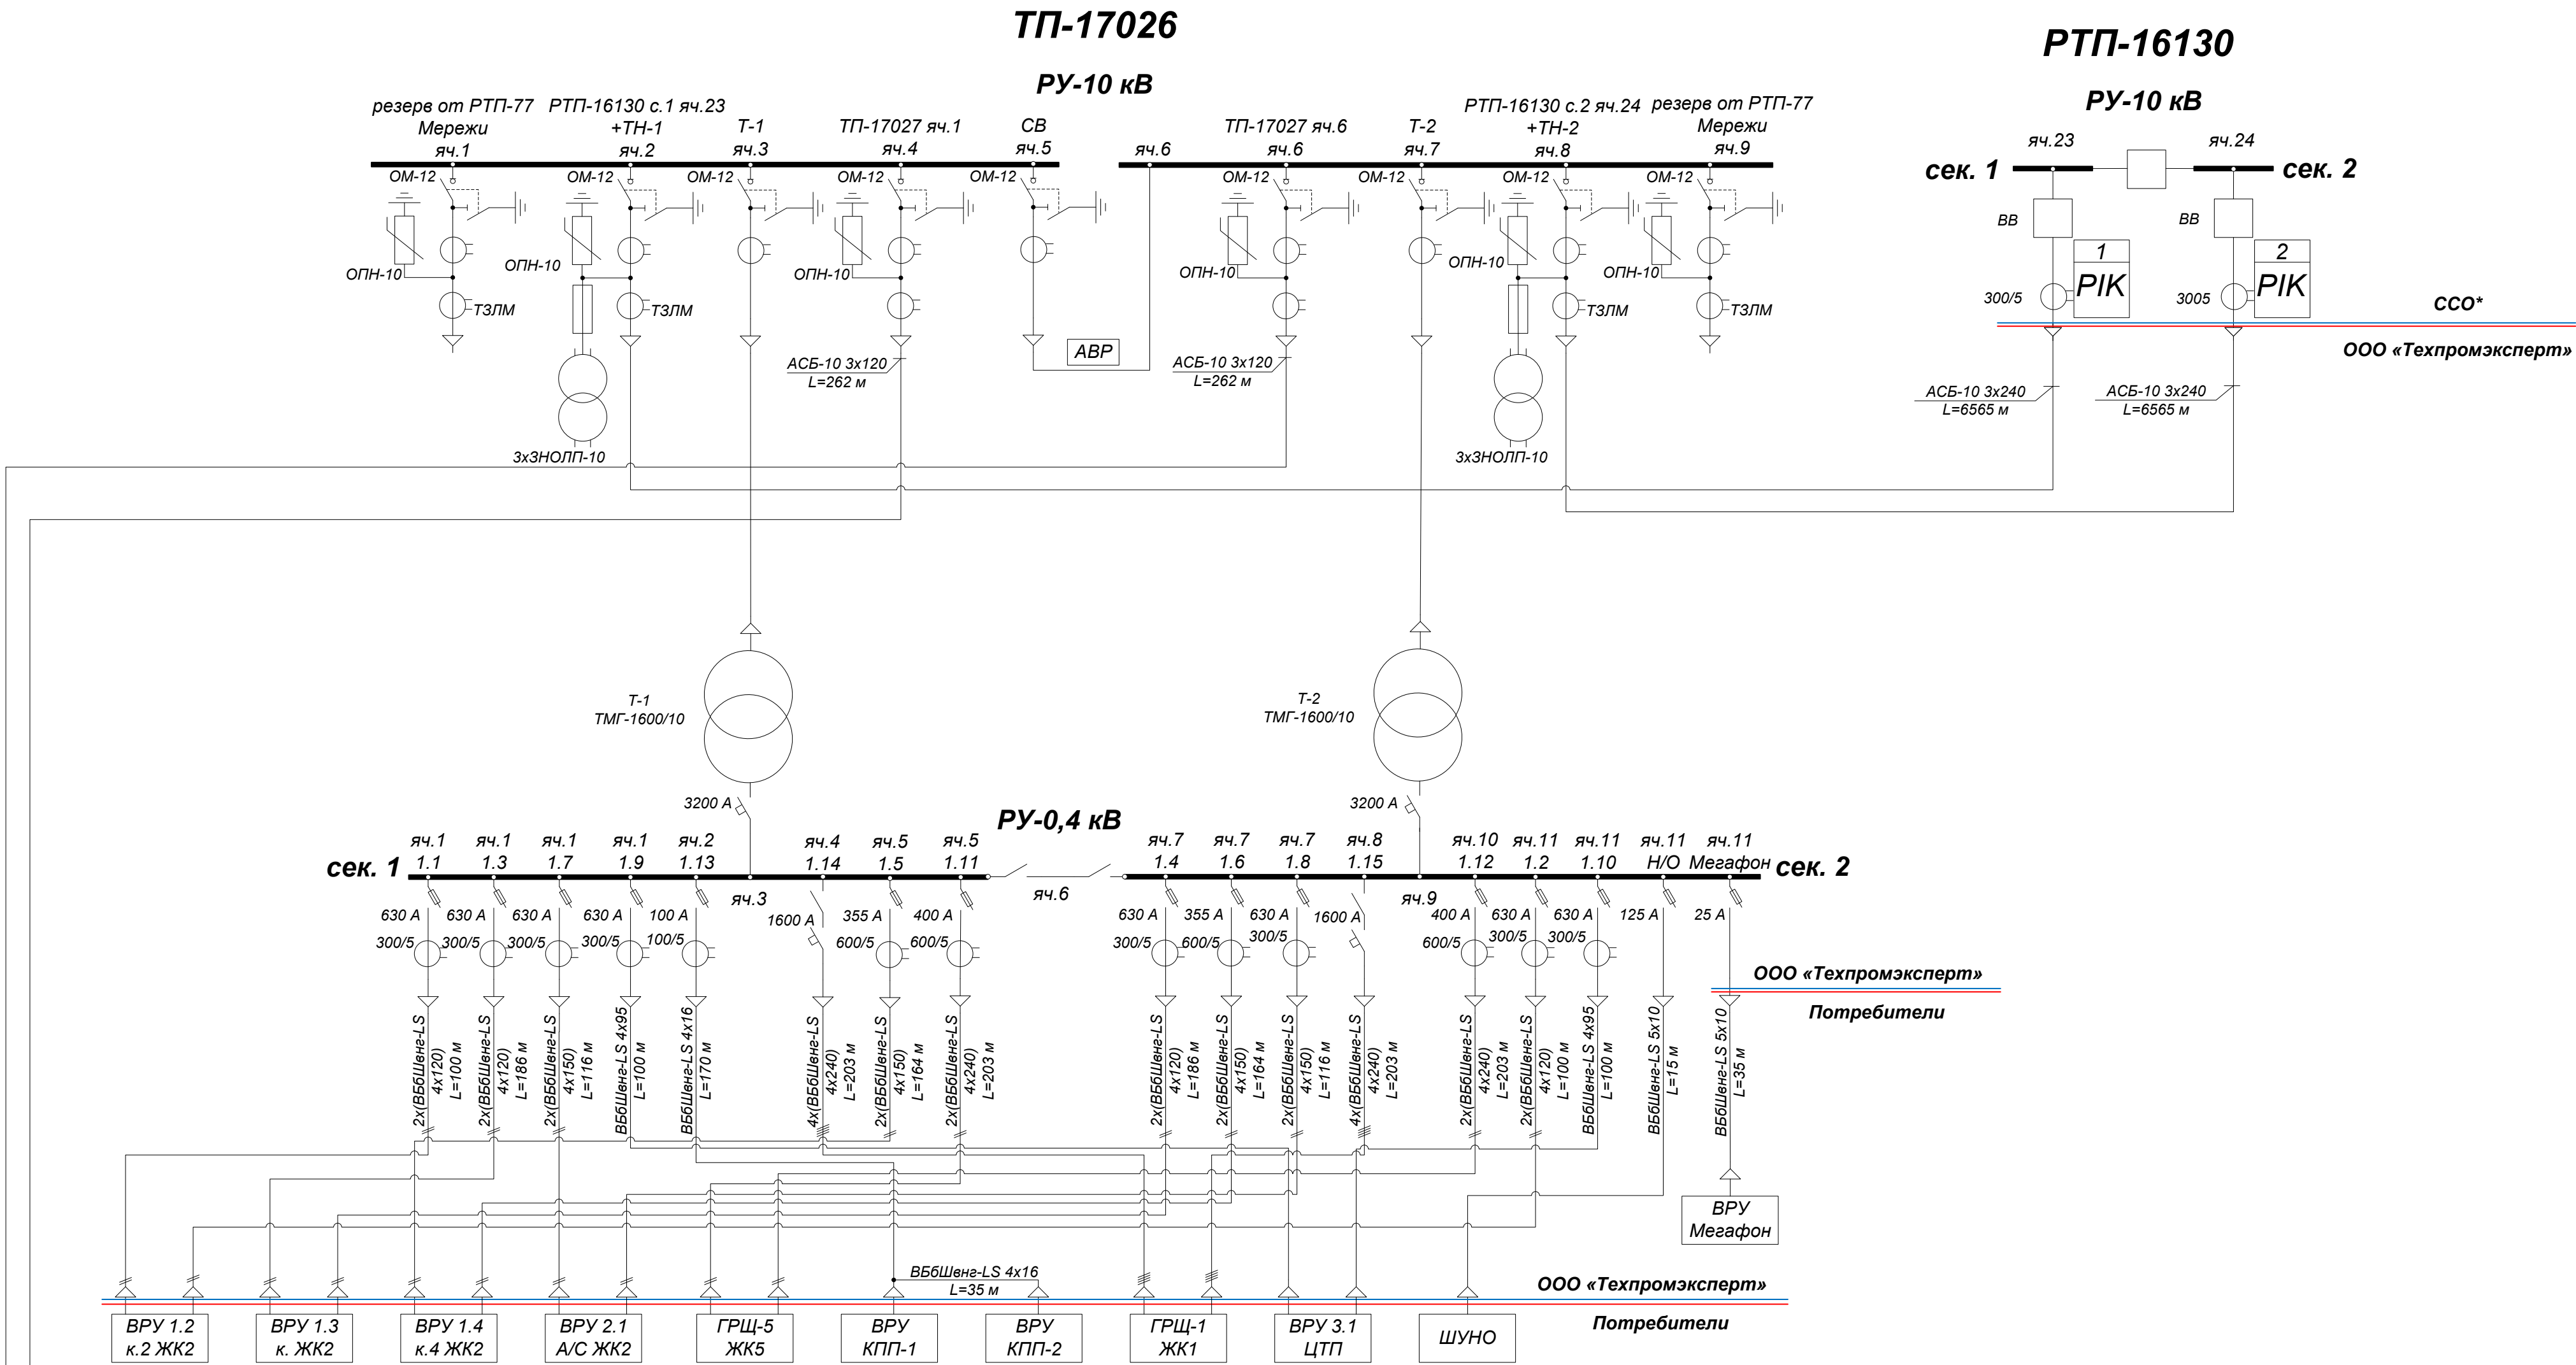

* - смежная сетевая организация

— - граница балансовой принадлежности

— - граница эксплуатационной ответственности

[illegible]