


ОДНОЛИНЕЙНАЯ СХЕМА
Московская область, Щелковский ГО, п. Биокомбинат

ТП-5004

PY-6 KB

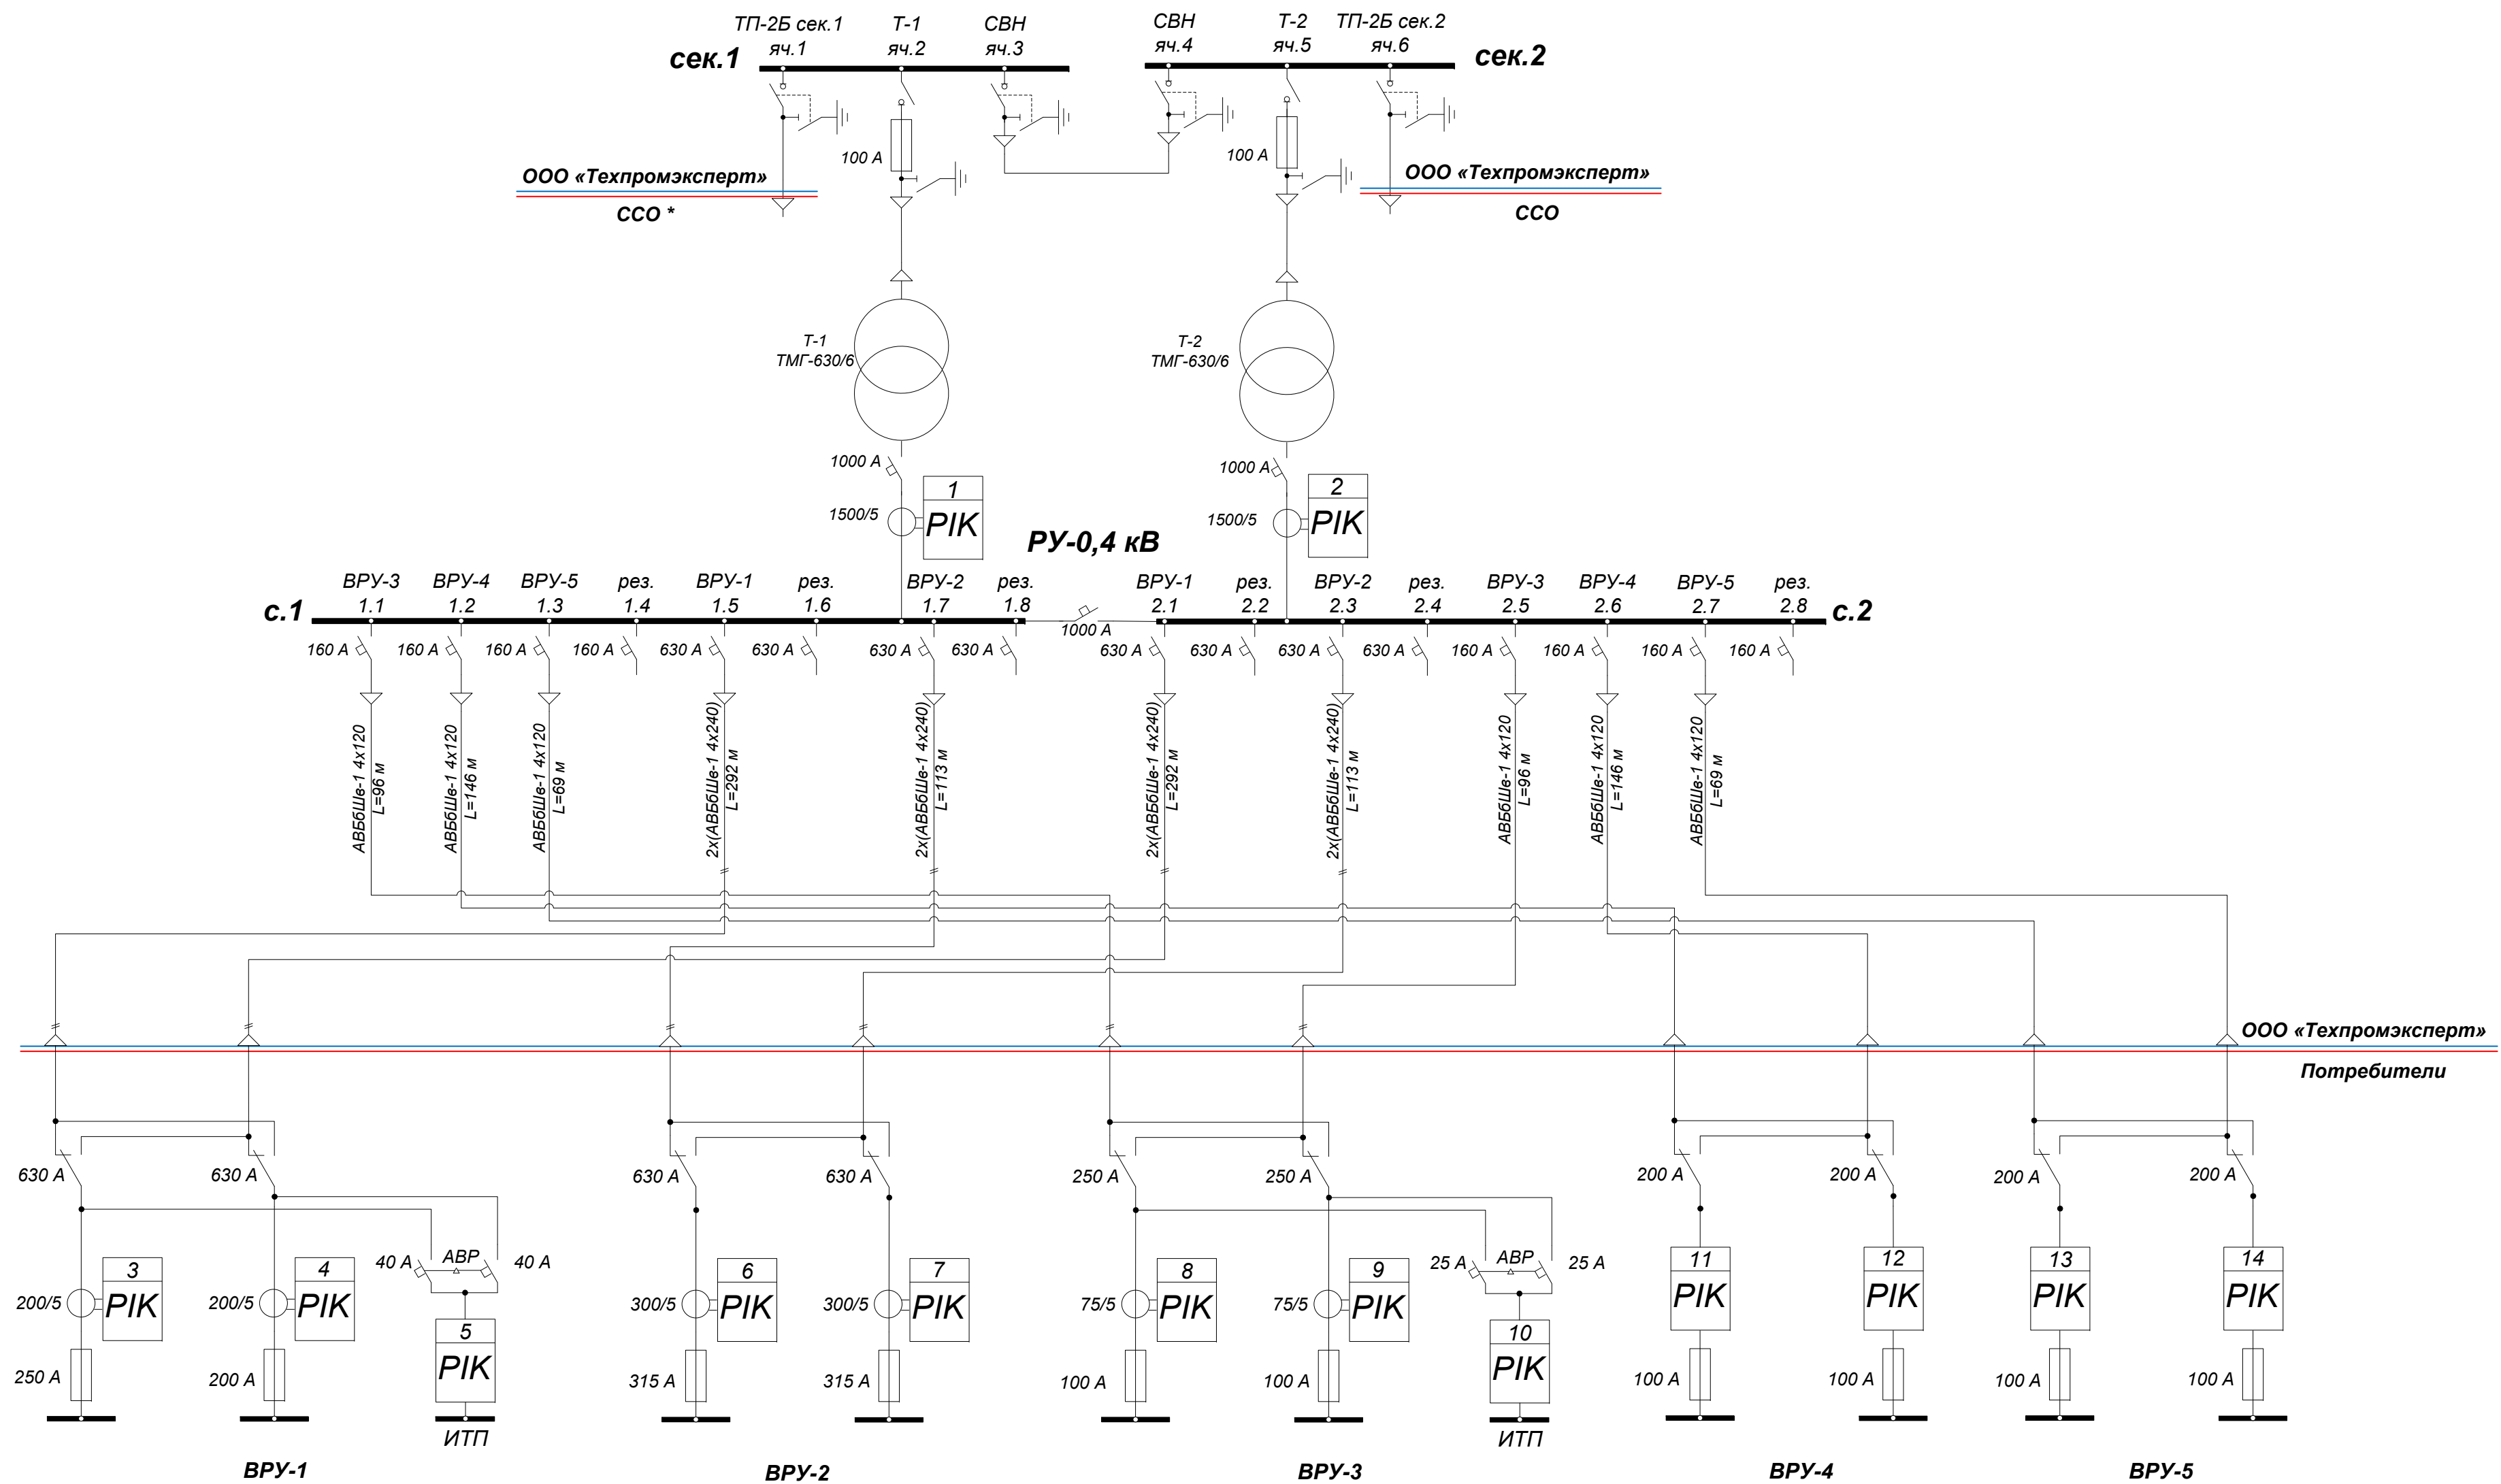

* - смежная сетевая организация

_____ - граница балансовой принадлежности


— граница эксплуатационной ответственности

[illegible]

ТП-5054

РУ-0,4 кВ

сек. 2

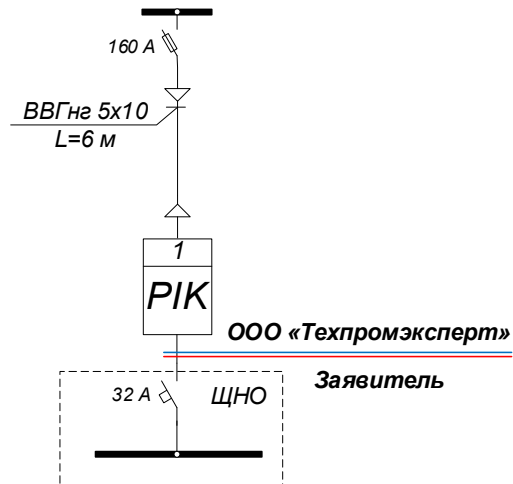

— граница балансовой принадлежности

— граница эксплуатационной ответственности