


Однолинейная схема

Адрес: Московская обл., Солнечногорский р-н, п. Андреевка, ул. Жилинская, д.27

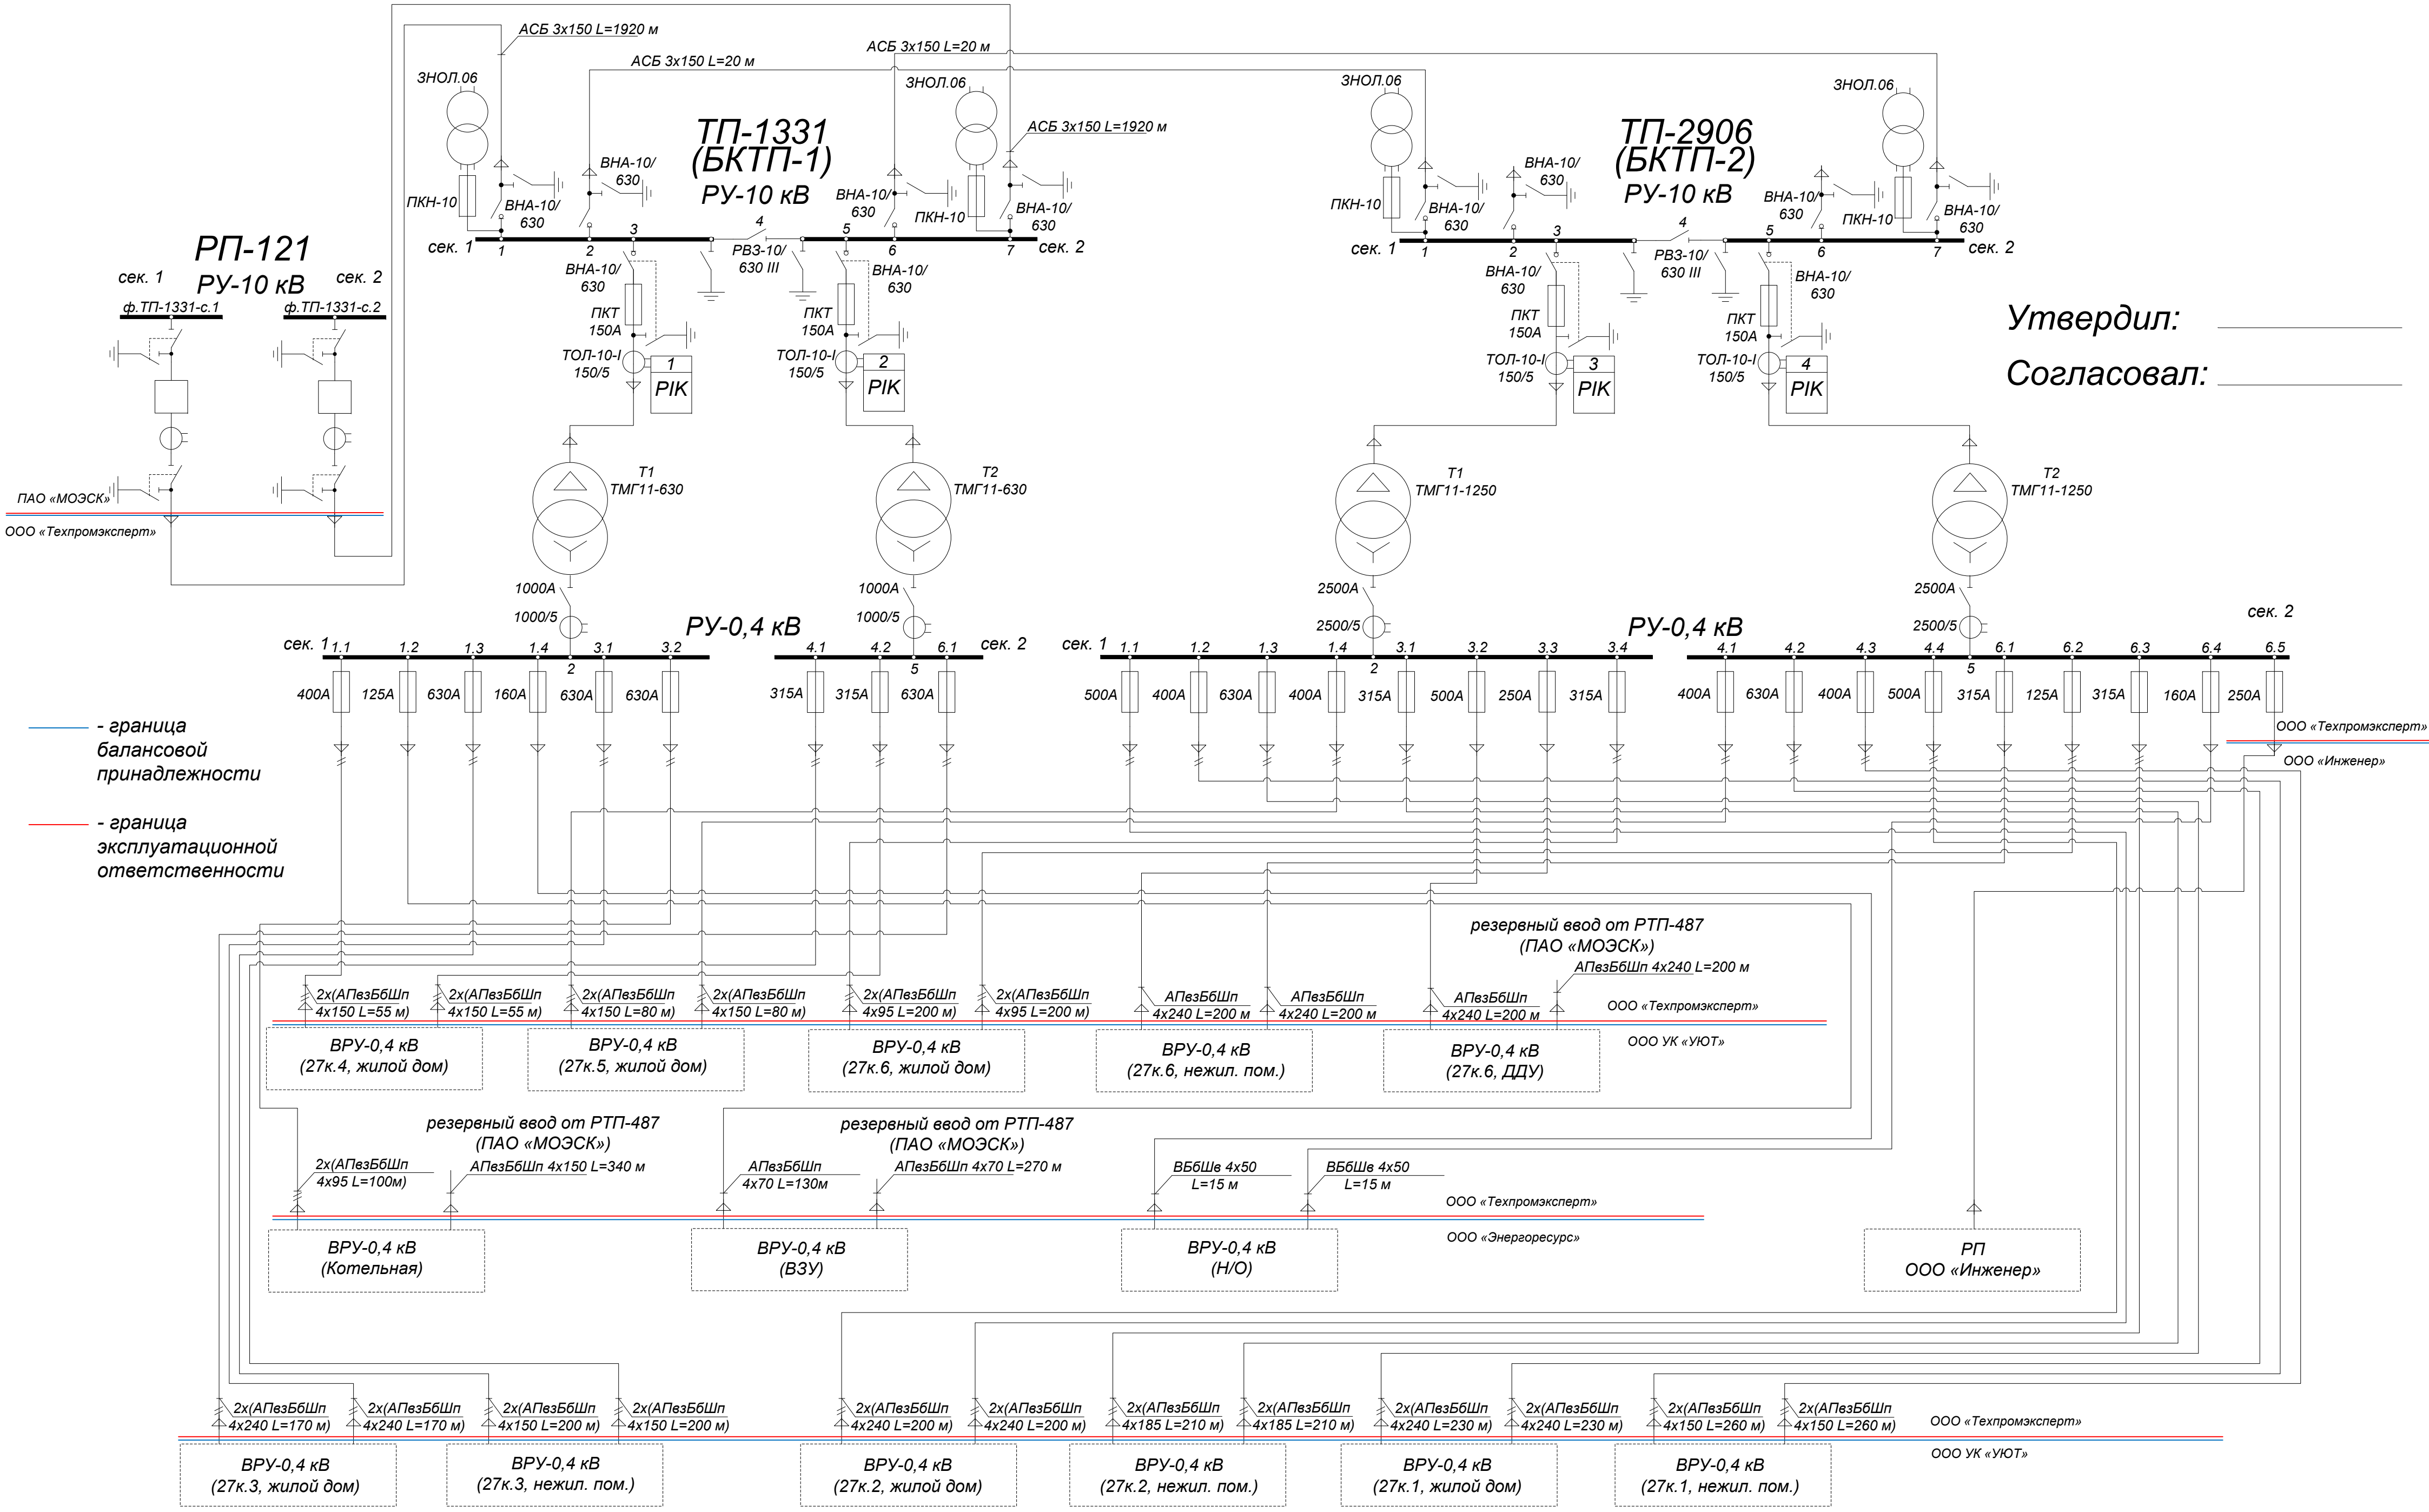

Утвердил: _____

Согласовал: _____