


Однолинейная схема электроснабжения: **ООО «ТЭРРА-БИЗНЕС»**


наименование потребителя

с системой расчетного учета электроэнергии


ПС-(600)107
"Трудовая"

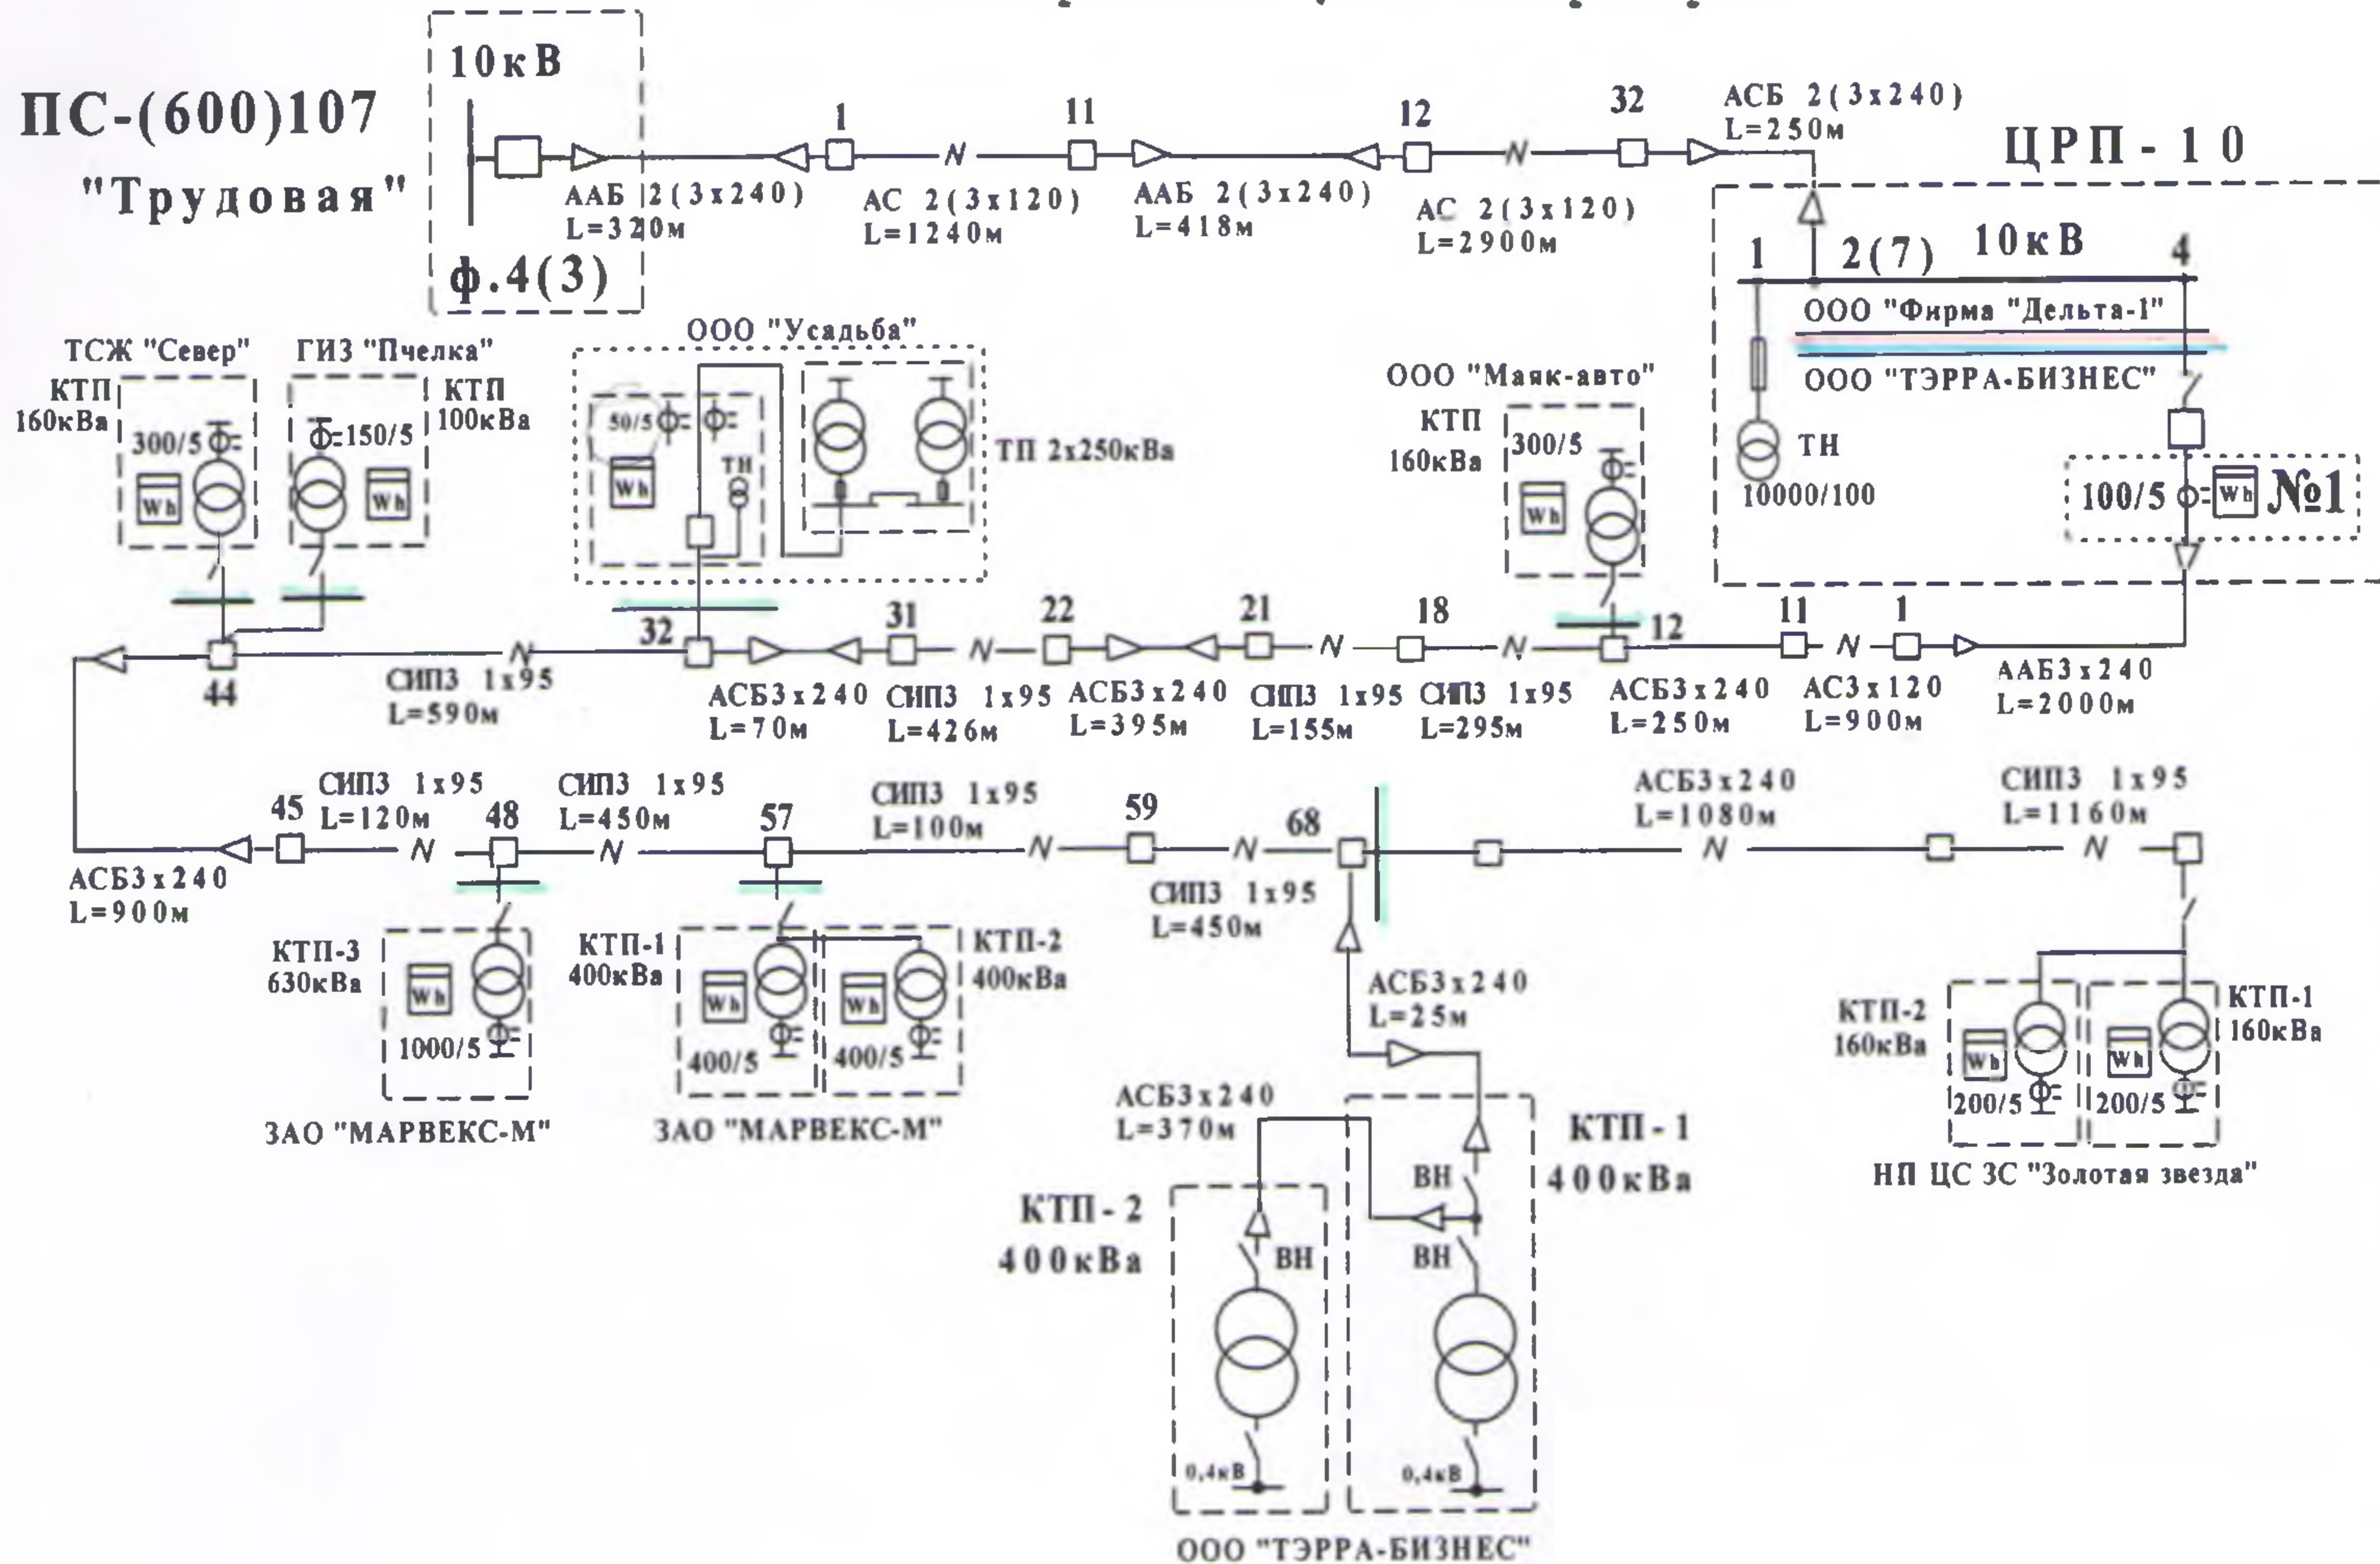



ТП-1 400 кВА

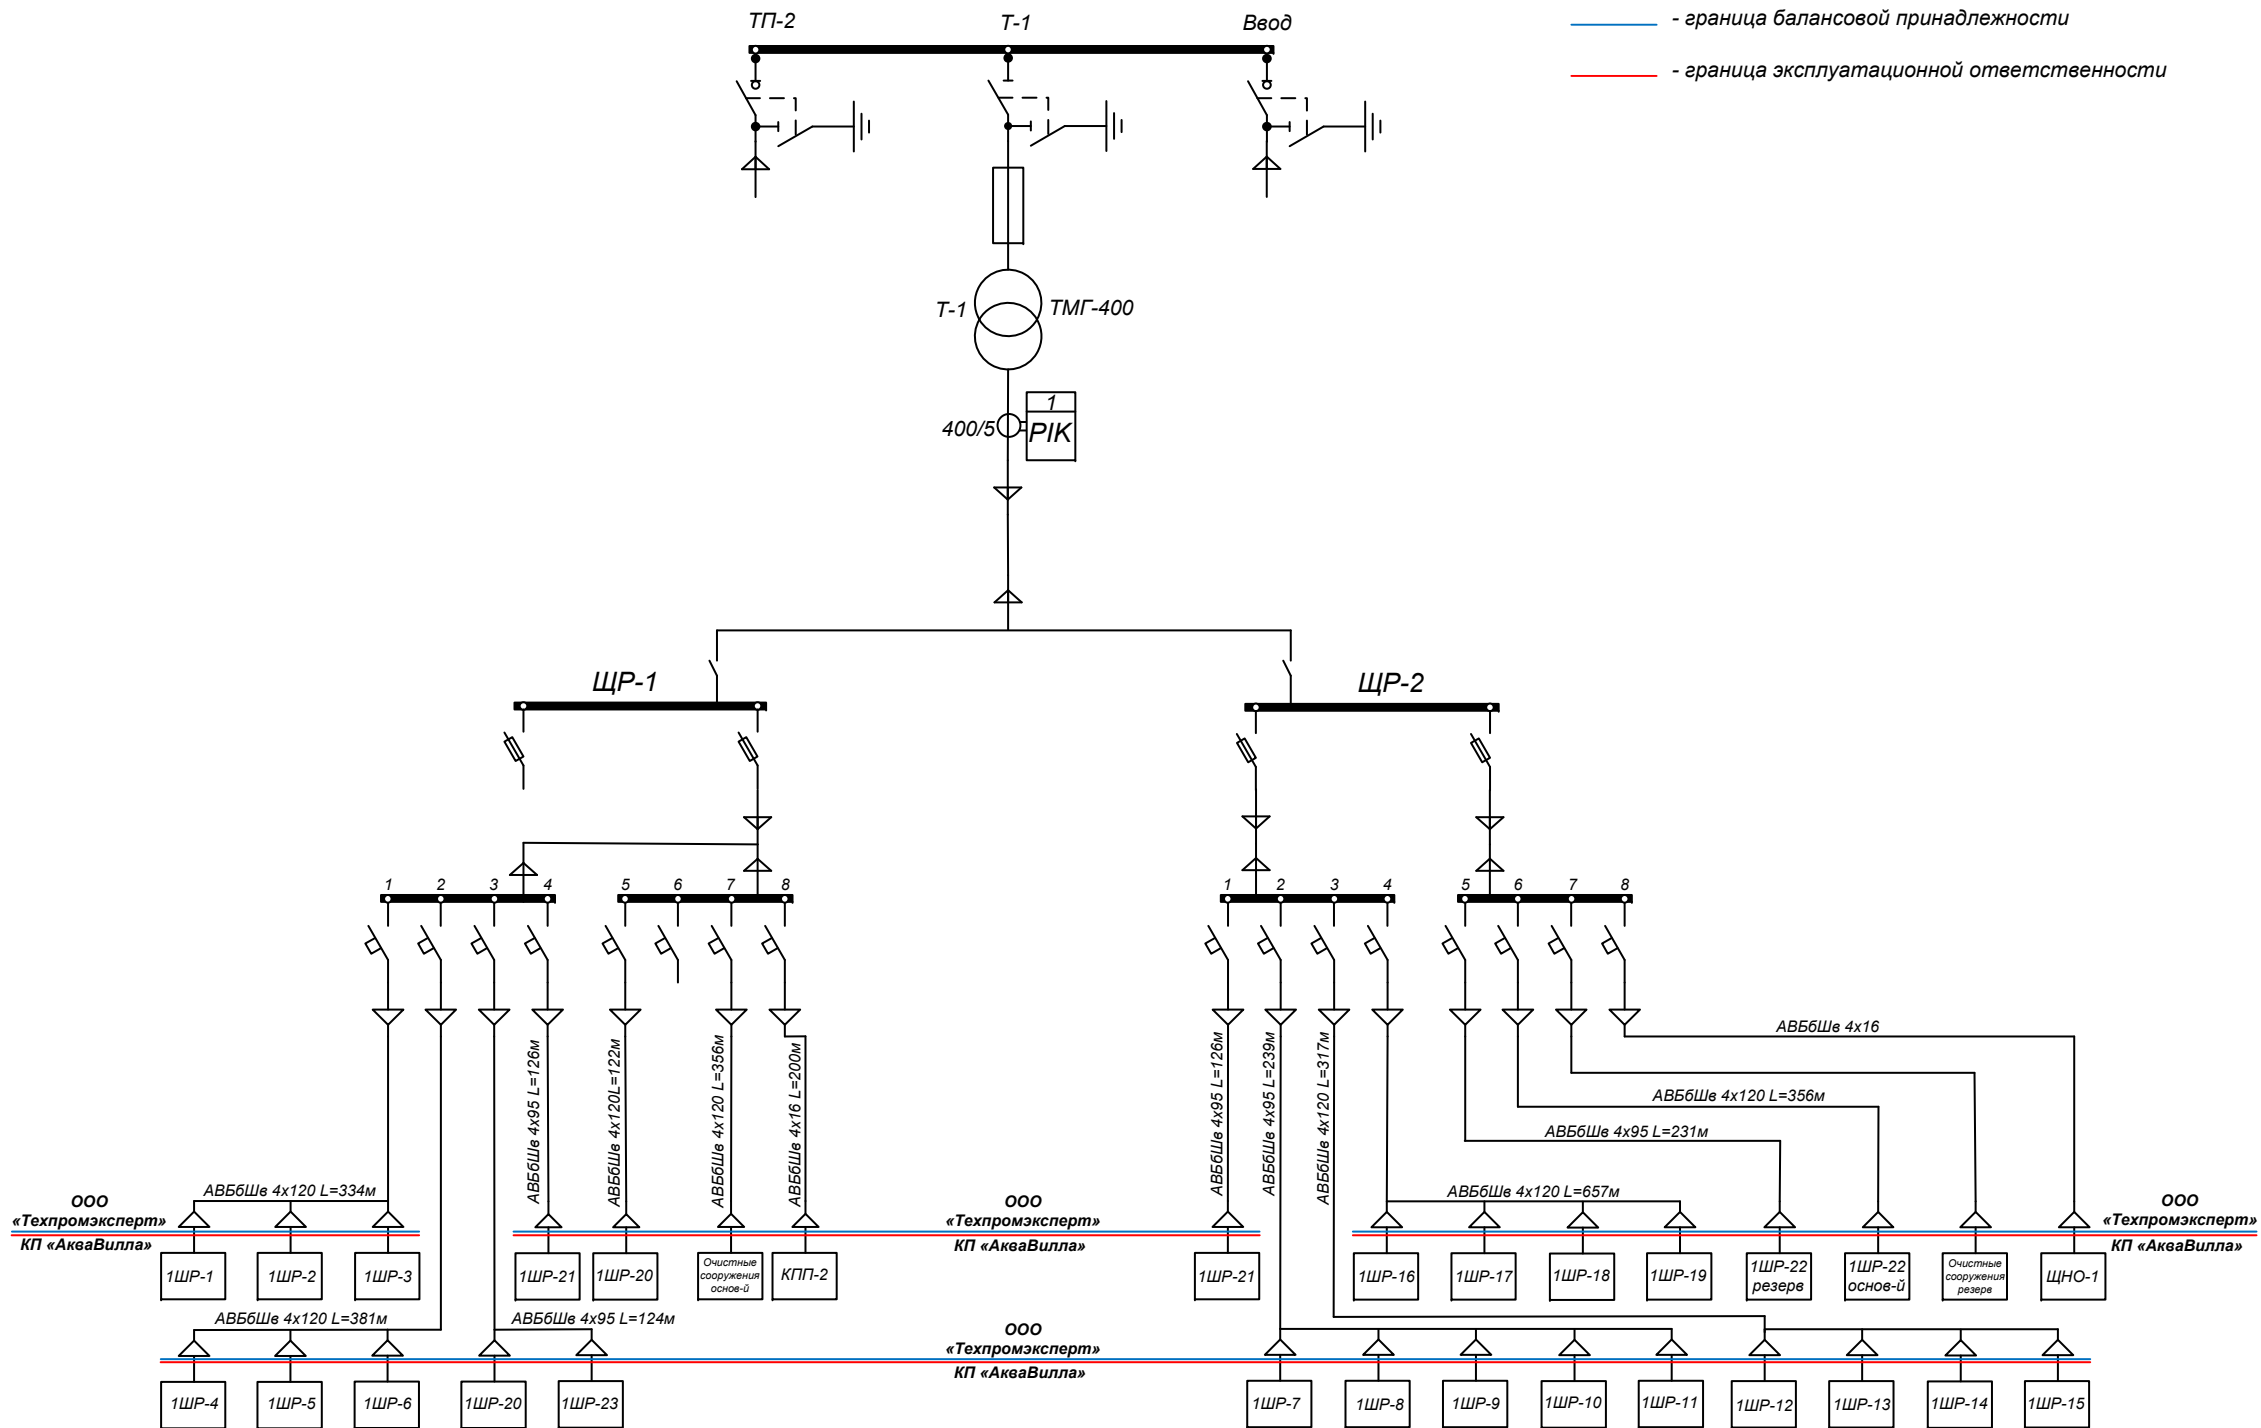

ТП-2 400 кВА

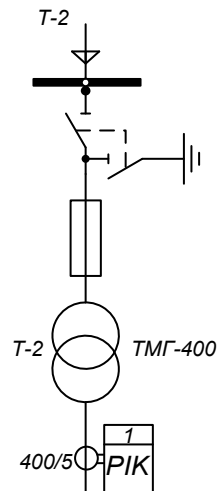

— граница балансовой принадлежности
 — граница эксплуатационной ответственности

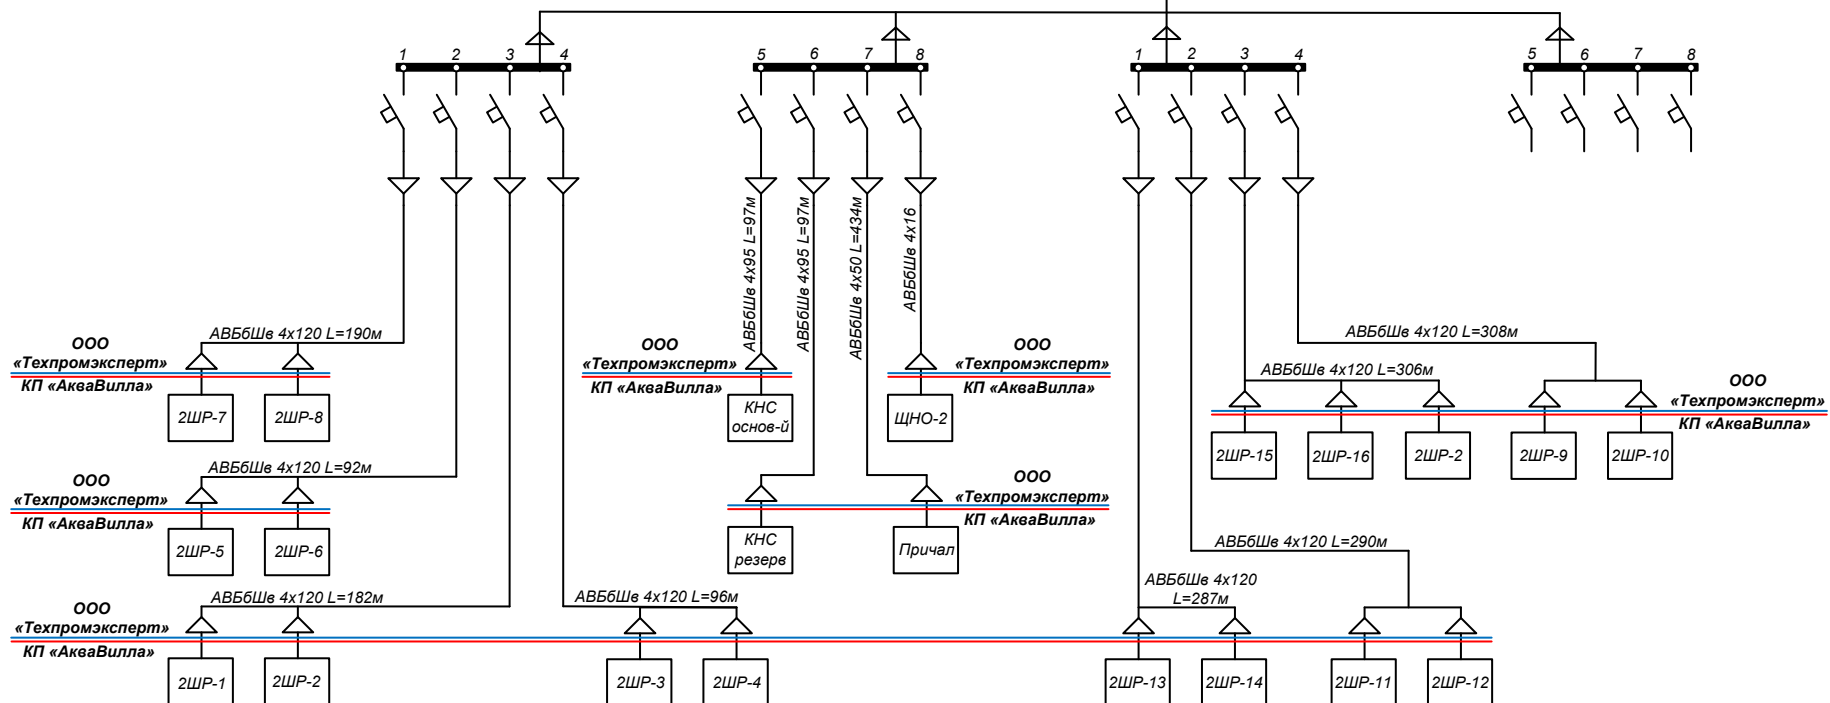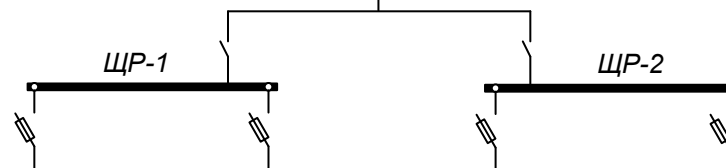

КТП-3 630 кВА

